



PLANO DE LOCALIZACION

1 : 400



PROYECTO:
VIVIENDA RODRIGUEZ BANEGAS

UBICACION:
EL TRIGO, EL HATILLO, FRANCISCO MORAZAN

CONTENIDO:
PLANO DE LOCALIZACION


FECHA: FEBRERO 2025 ESCALA: LA INDICADA
IMPORTANTE: EL AUTOR SE RESERVA EL DERECHO SOBRE LA PROPIEDAD INTELECTUAL DE ESTE PROYECTO. ESTOS PLANOS NO DEBERAN SER REPRODUCIDOS NI MODIFICADOS SIN EL CONSENTIMIENTO DE SU AUTOR Y SOLO PODRAN EMPLEARSE PARA LA CONSTRUCCION DE ESTE PROYECTO.

HOJA N°:
A-01

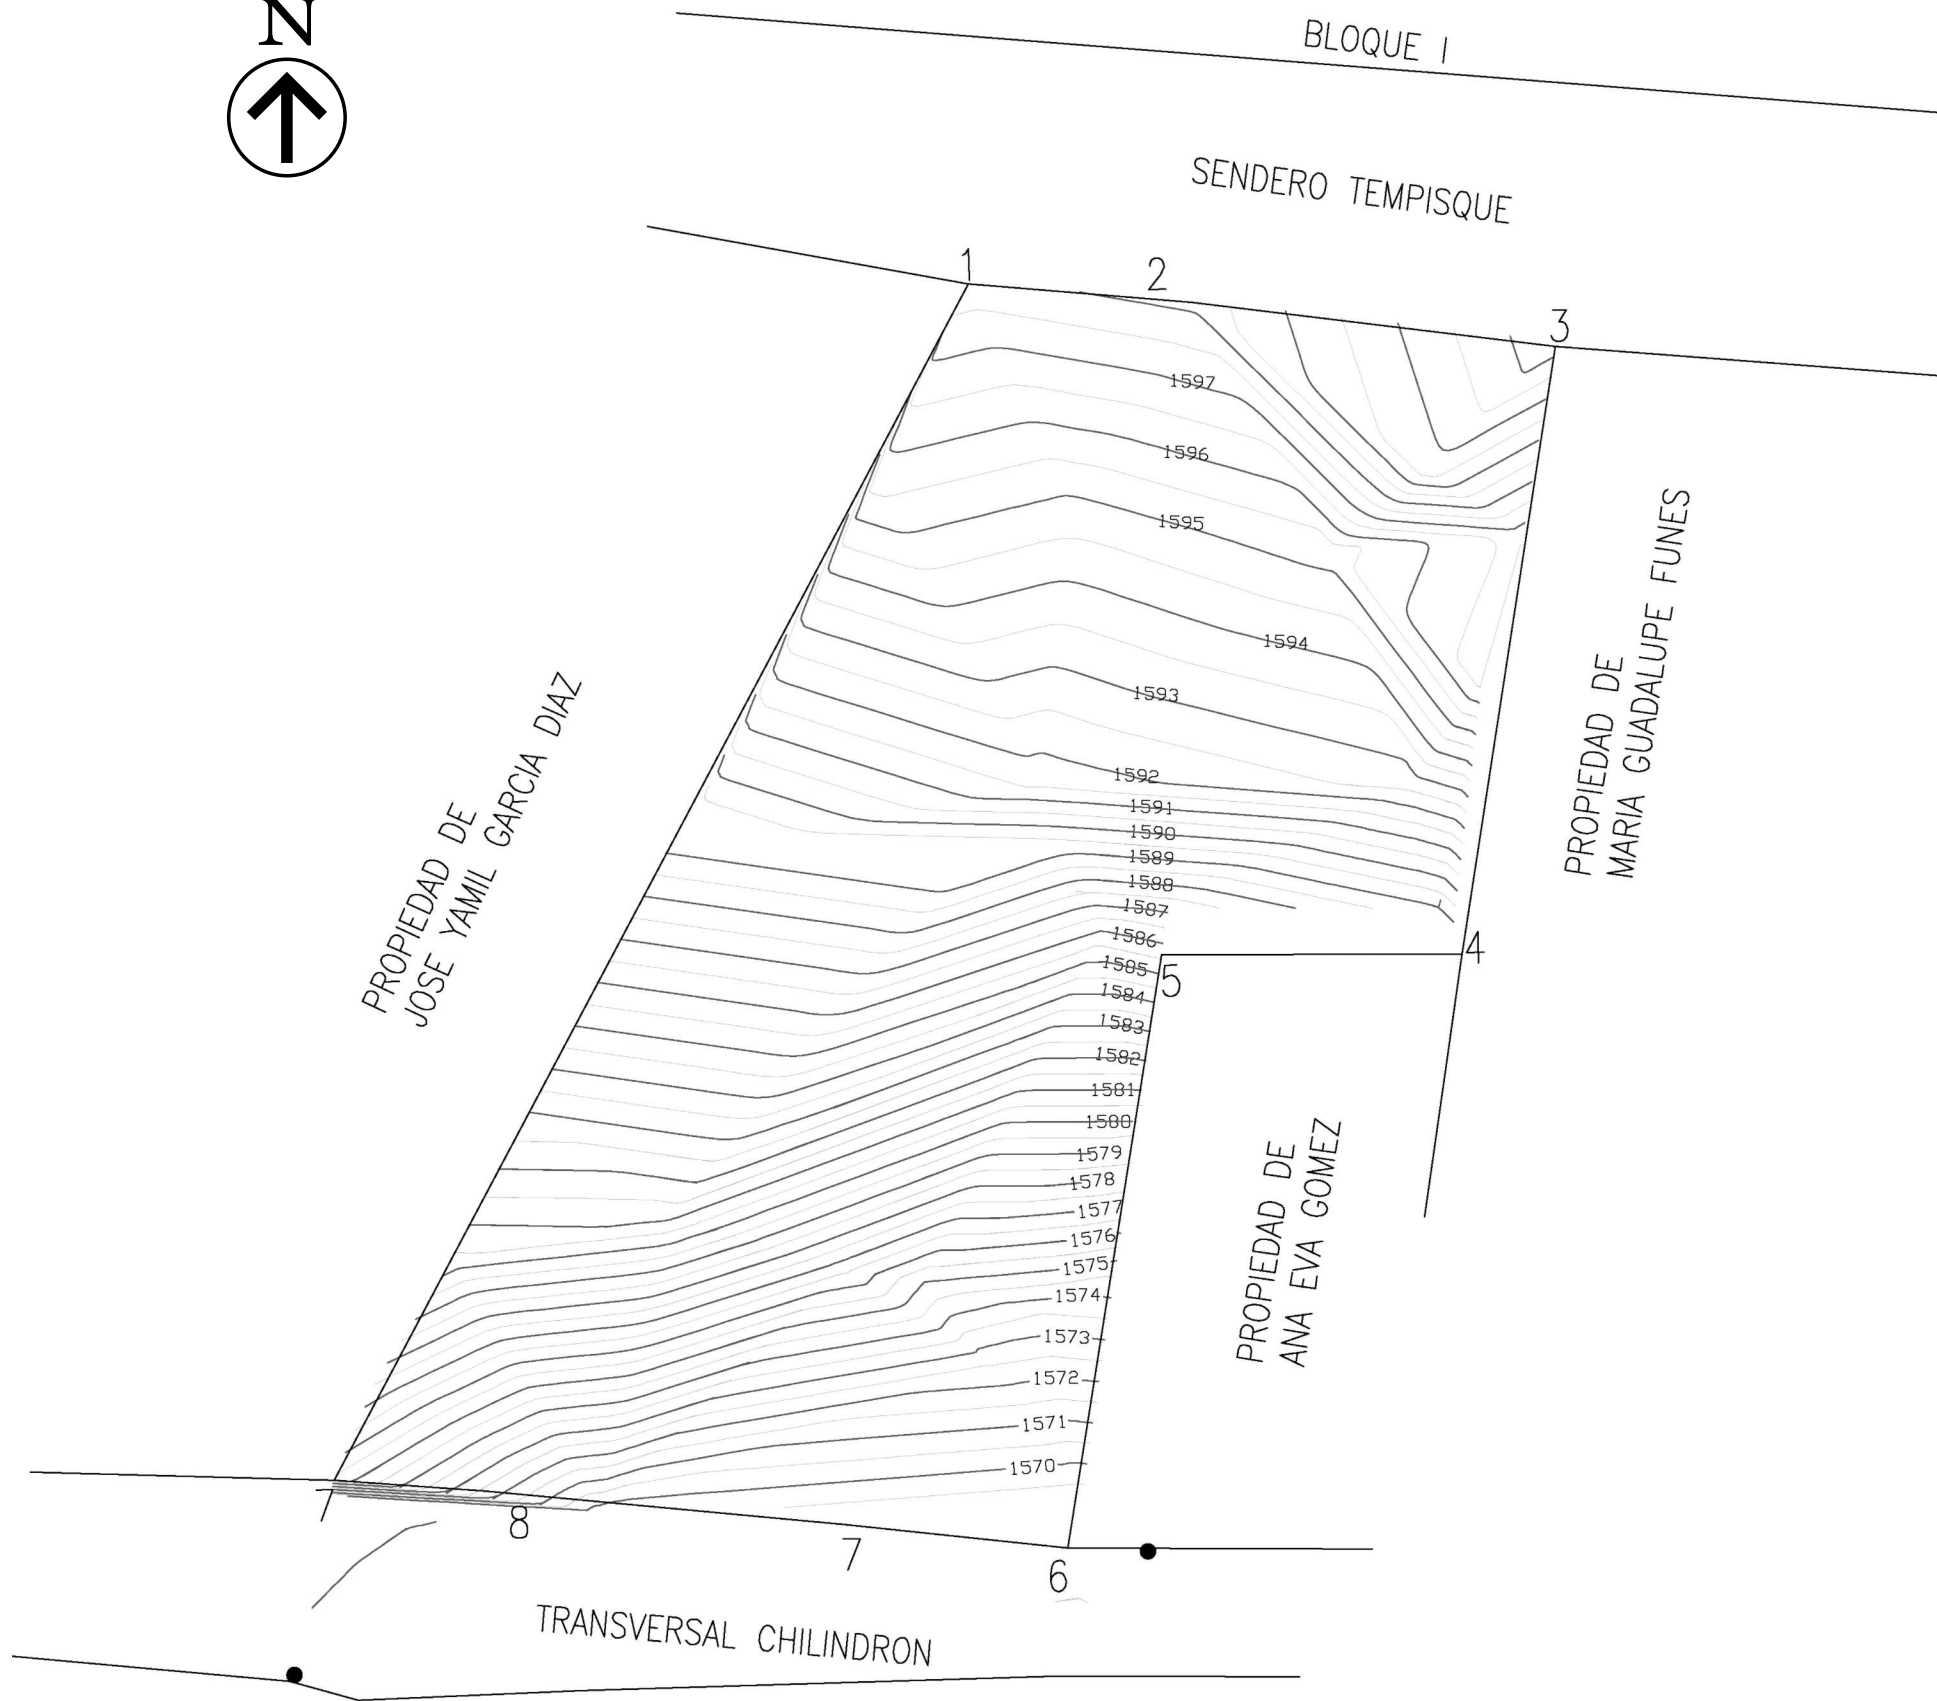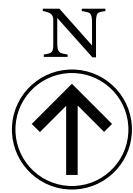


DATOS DE POLIGONO B				
PUNTO	RUMBO	DIST(Mts)	COORDENADA X	COORDENADA Y
1-2	S 85°14'13" E	14.00	484,521.32	1,563,725.42
2-3	S 83°06'38" E	22.92	484,544.08	1,563,722.67
3-4	S 08°43'50" W	38.44	484,538.24	1,563,684.68
4-5	S 89°55'20" W	18.78	484,519.46	1,563,684.65
5-6	S 08°57'52" W	37.56	484,513.61	1,563,647.55
6-7	N 84°01'42" W	14.12	484,499.57	1,563,649.02
7-8	N 84°40'57" W	22.48	484,477.18	1,563,651.11
8-9	N 86°02'35" W	9.50	484,467.71	1,563,651.76
9-1	N 27°55'44" E	84.69	484,507.37	1,563,726.59

AREA
3019.23 M²
4330.36 V²

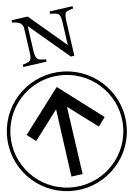

LINEA DE ALTA TENSION

RETIRO DE ALTA TENSION

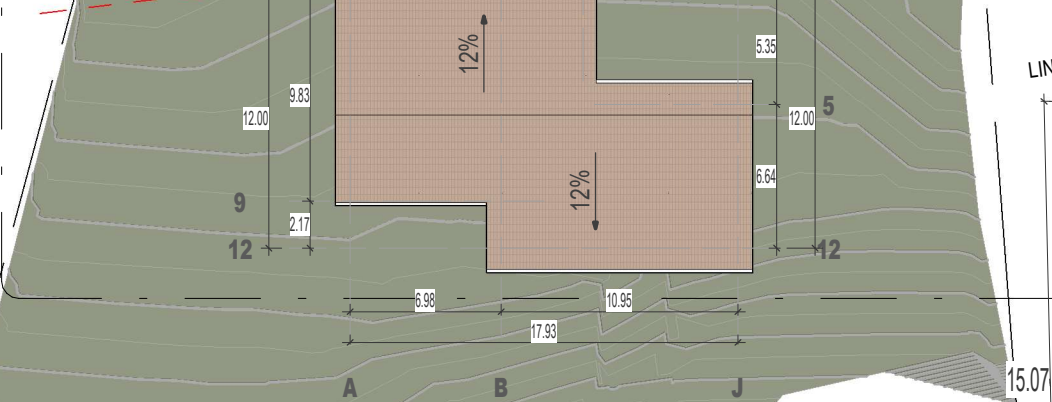

LINEA DE ALTA TENSION

RETIRO DE ALTA TENSION

PROPIEDAD JOSE YAMIL GARCIA DIAZ



CALLE SENDERO TEMPISQUE

CISTERNA

PROPIEDAD MARIA GUADALUPE FUNES

2

ZOOM PLANO DE CONJUNTO

1 : 200

PROYECTO:

VIVIENDA RODRIGUEZ BANEGAS

UBICACION:

EL TRIGO, EL HATILLO, FRANCISCO MORAZAN

CONTENIDO:

PLANO DE CONJUNTO

FECHA:

FEBRERO 2025

ESCALA: LA INDICADA

IMPORTANTE: EL AUTOR SE RESERVA EL DERECHO SOBRE LA PROPIEDAD INTELECTUAL DE ESTE PROYECTO. ESTOS PLANOS NO DEBERAN SER REPRODUCIDOS NI MODIFICADOS SIN EL CONSENTIMIENTO DE SU AUTOR Y SOLO PODRAN EMPLEARSE PARA LA CONSTRUCCION DE ESTE PROYECTO.


HOJA N°:

A-03

1

PLANO DE CONJUNTO

1 : 350

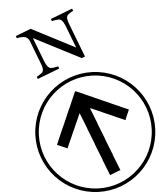

- SIMBOLOGIA DE PAREDES**
- PARED DE BLOQUE DE CONCRETO CON ACABADO CORRUGADO
 - PARED DE BLOQUE DE CONCRETO, REPELLADA, PULIDA Y PINTADA
 - PARED DE TABLA YESO 2 CARAS
 - ACABADO DE PIEDRA LAJA

1 PLANTA ARQUITECTONICA

1 : 75

PROYECTO:
VIVIENDA RODRIGUEZ BANEGAS


UBICACION:
EL TRIGO, EL HATILLO, FRANCISCO MORAZAN

CONTENIDO:
PLANO ARQUITECTONICO

FECHA: FEBRERO 2025 ESCALA: LA INDICADA

IMPORTANTE: EL AUTOR SE RESERVA EL DERECHO SOBRE LA PROPIEDAD INTELECTUAL DE ESTE PROYECTO. ESTOS PLANOS NO DEBERAN SER REPRODUCCIONES NI MODIFICADOS SIN EL CONSENTIMIENTO DE SU AUTOR Y SOLO PODRAN EMPLEARSE PARA LA CONSTRUCCION DE ESTE PROYECTO.

HOJA N°:
A-04

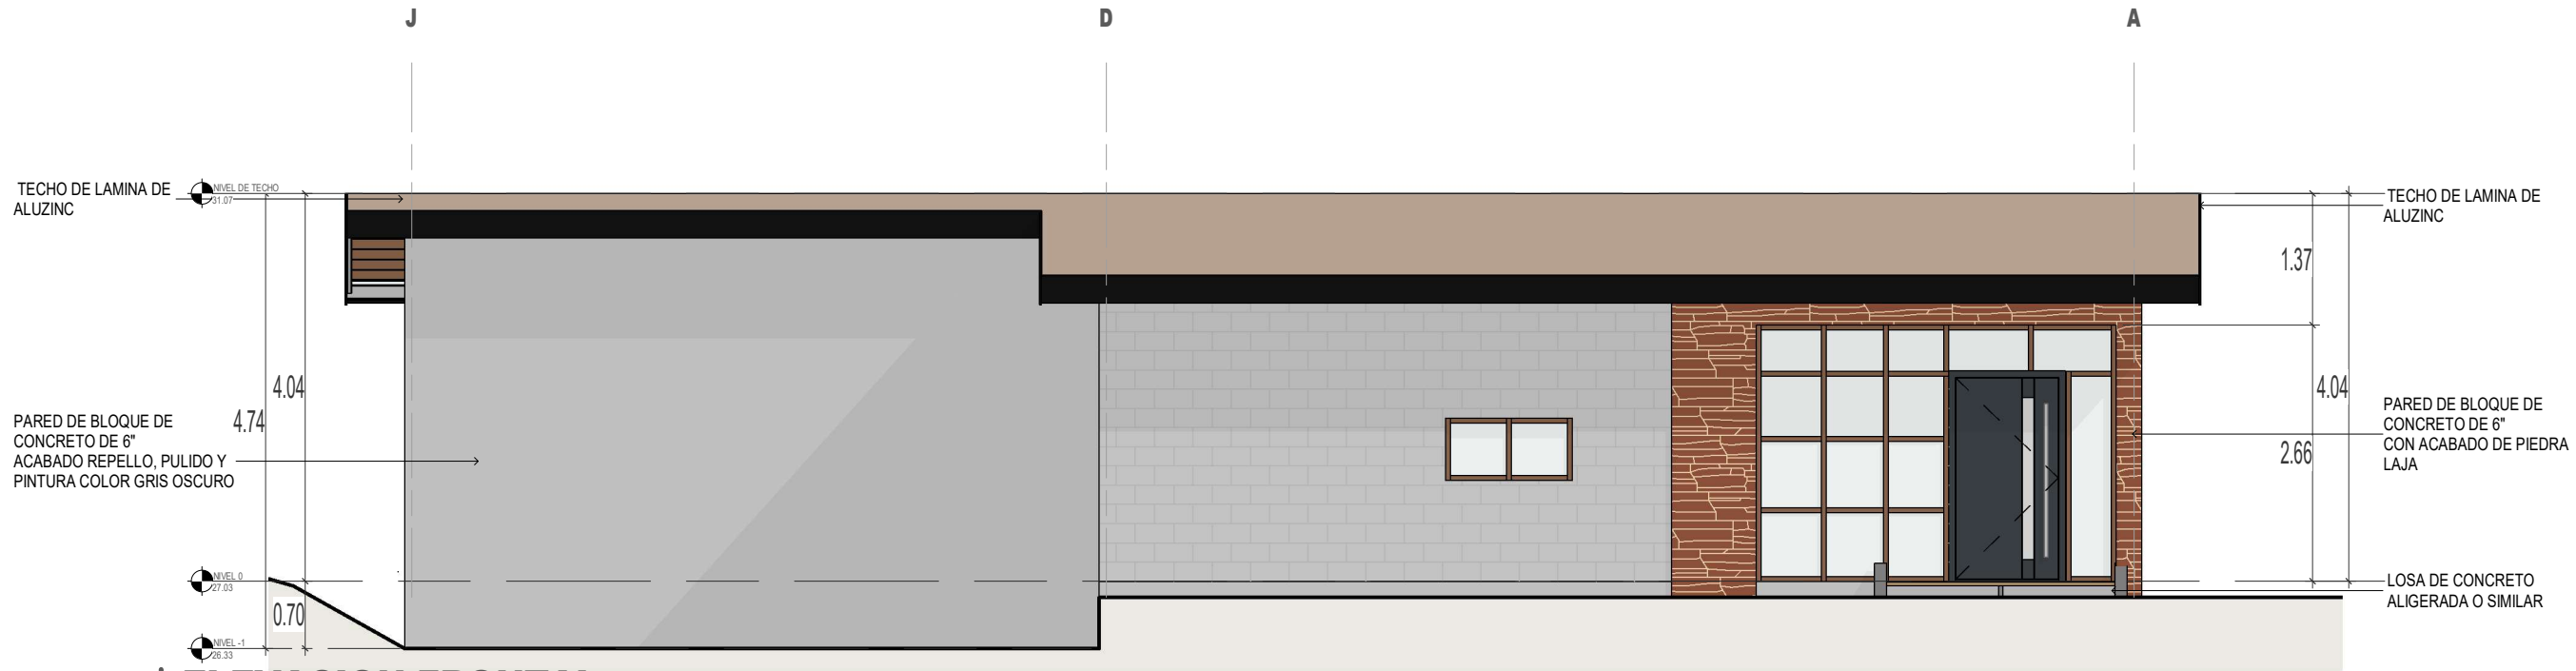

4 | ELEVACION POSTERIOR

1 : 75

PROYECTO:
VIVIENDA RODRIGUEZ BANEGAS

UBICACION:
EL TRIGO, EL HATILLO, FRANCISCO MORAZAN


CONTENIDO:
ELEVACIONES ARQUITECTONICAS

FECHA: FEBRERO 2025 ESCALA: LA INDICADA


IMPORTANTE: EL AUTOR SE RESERVA EL DERECHO SOBRE LA PROPIEDAD INTELECTUAL DE ESTE PROYECTO. ESTOS PLANOS NO DEBERAN SER REPRODUCIDOS NI MODIFICADOS SIN EL CONSENTIMIENTO DE SU AUTOR Y SOLO PODRAN EMPLEARSE PARA LA CONSTRUCCION DE ESTE PROYECTO.

HOJA N°.

A-05

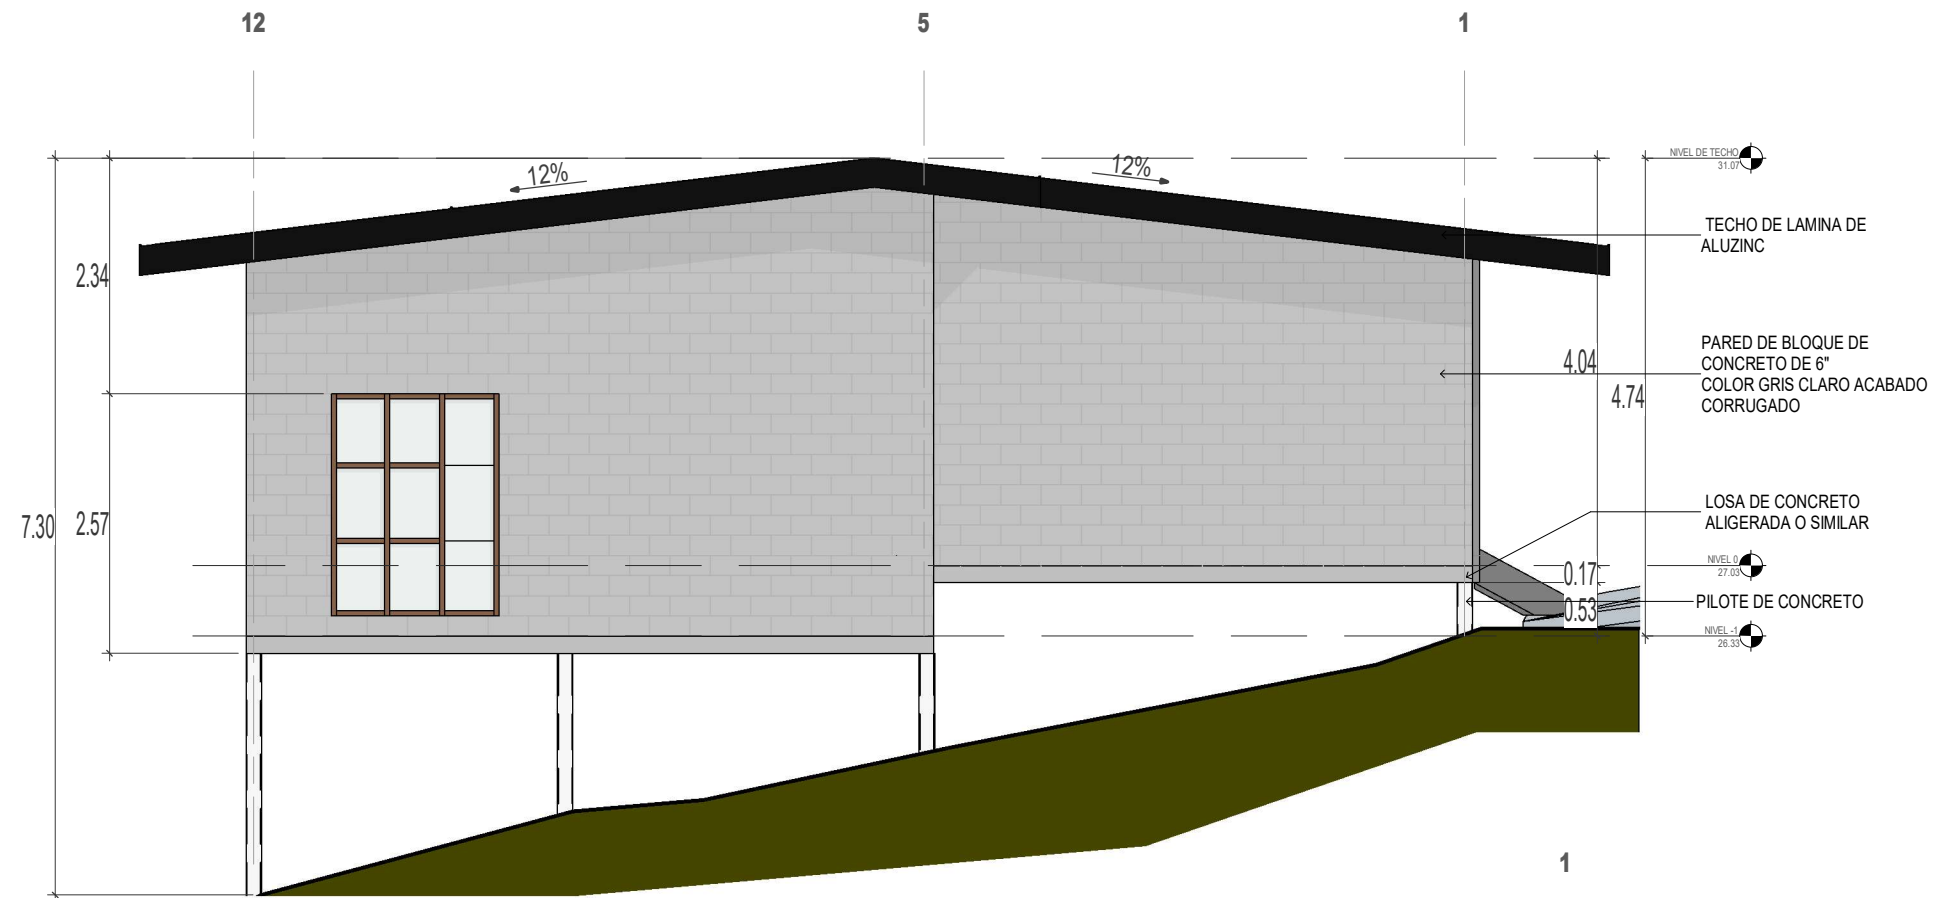

1 | **ELEVACION LATERAL DERECHA**
1 : 75

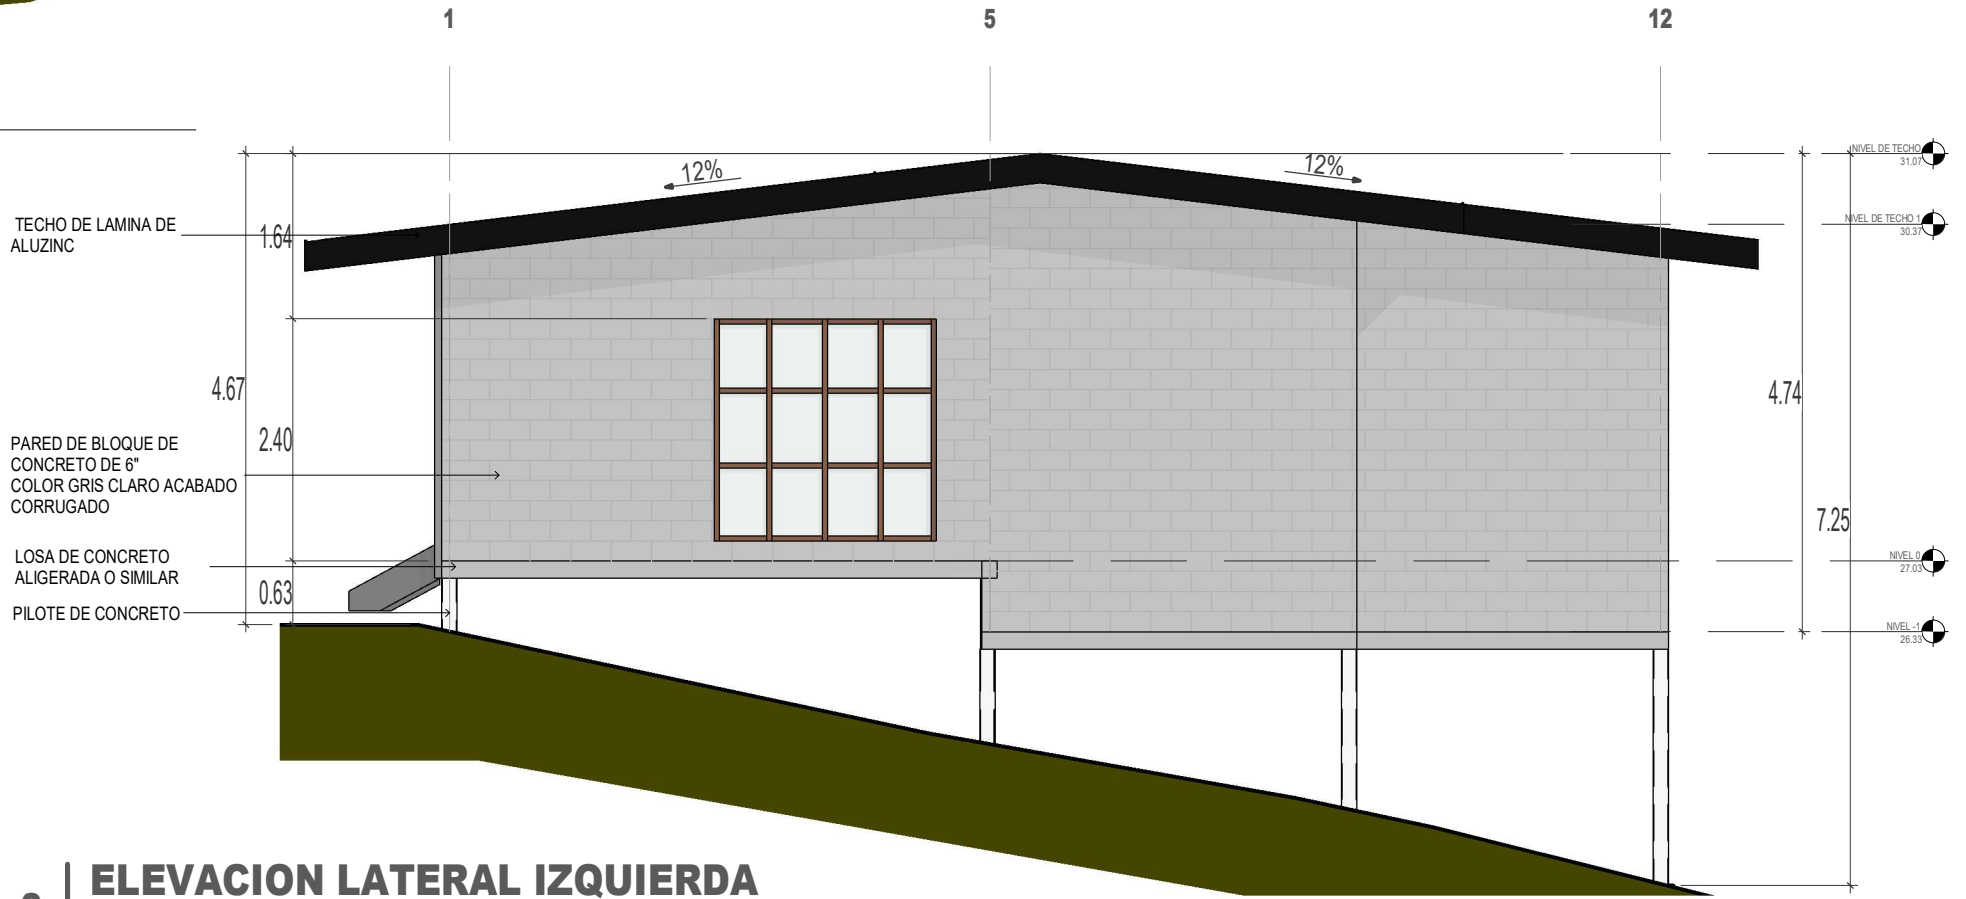


2 | **ELEVACION LATERAL IZQUIERDA**
1 : 75

PROYECTO: VIVIENDA RODRIGUEZ BANEGAS		CONTENIDO: ELEVACIONES ARQUITECTONICAS		HOJA N°: A-06
UBICACION: EL TRIGO, EL HATILLO, FRANCISCO MORAZAN		FECHA: FEBRERO 2025		
		ESCALA: LA INDICADA		
		IMPORTANTE: EL AUTOR SE RESERVA EL DERECHO SOBRE LA PROPIEDAD INTELECTUAL DE ESTE PROYECTO. ESTOS PLANOS NO DEBERAN SER REPRODUCCIDOS NI MODIFICADOS SIN EL CONSENTIMIENTO DE SU AUTOR Y SOLO PODRAN EMPLEARSE PARA LA CONSTRUCCION DE ESTE PROYECTO.		



2 | SECCION LONGITUDINAL 1

1 : 75

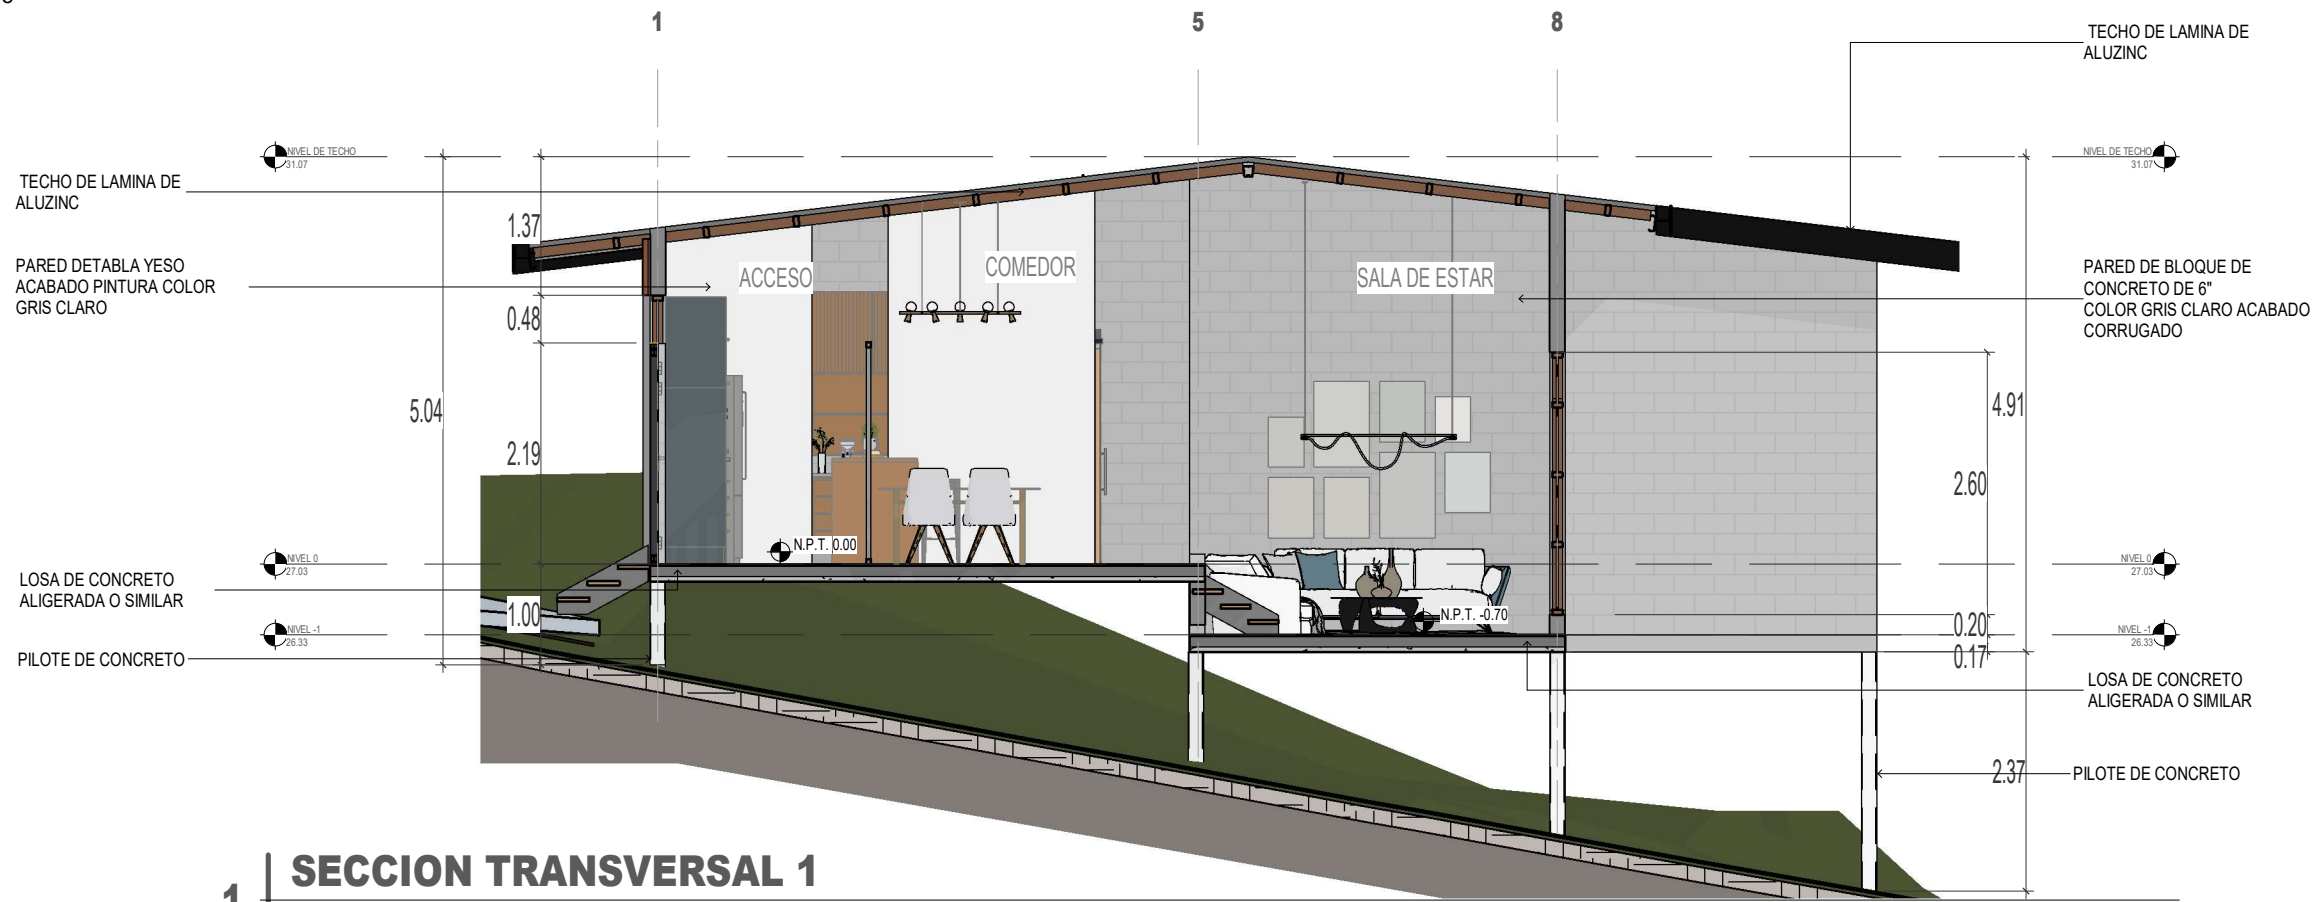

1 | SECCION TRANSVERSAL 1

1 : 75

PROYECTO:
VIVIENDA RODRIGUEZ BANEGAS

UBICACION:
EL TRIGO, EL HATILLO, FRANCISCO MORAZAN

CONTENIDO:
SECCIONES ARQUITECTONICAS


FECHA: FEBRERO 2025

ESCALA: LA INDICADA


IMPORTANTE: EL AUTOR SE RESERVA EL DERECHO SOBRE LA PROPIEDAD INTELECTUAL DE ESTE PROYECTO. ESTOS PLANOS NO DEBERAN SER REPRODUcidos NI MODIFICADOS SIN EL CONSENTIMIENTO DE SU AUTOR Y SOLO PODRAN EMPLEARSE PARA LA CONSTRUCCION DE ESTE PROYECTO.

HOJA N°.

A-07

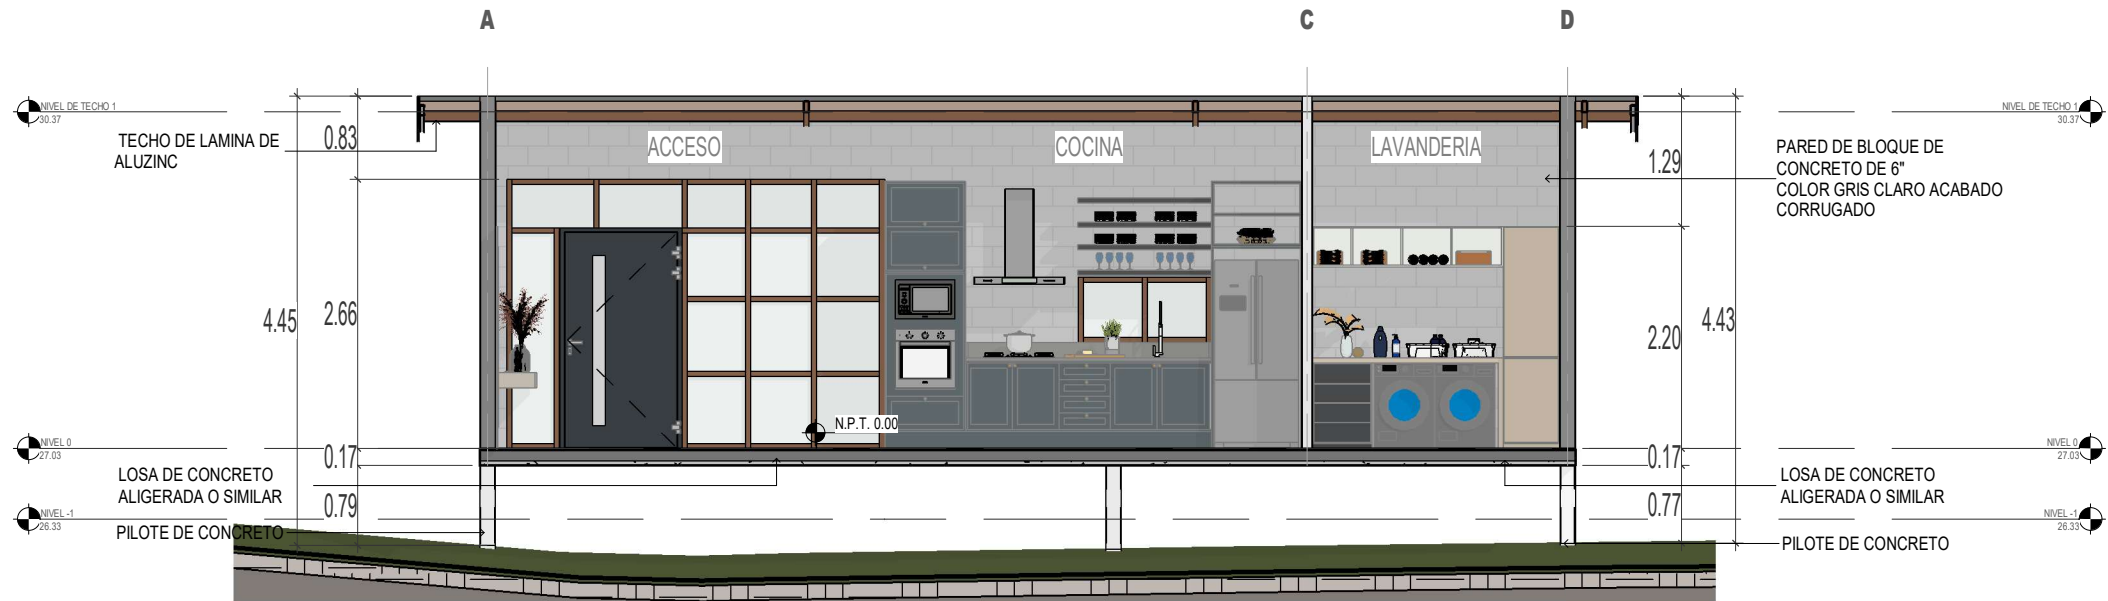

2 | SECCION LONGITUDINAL 2
1 : 75

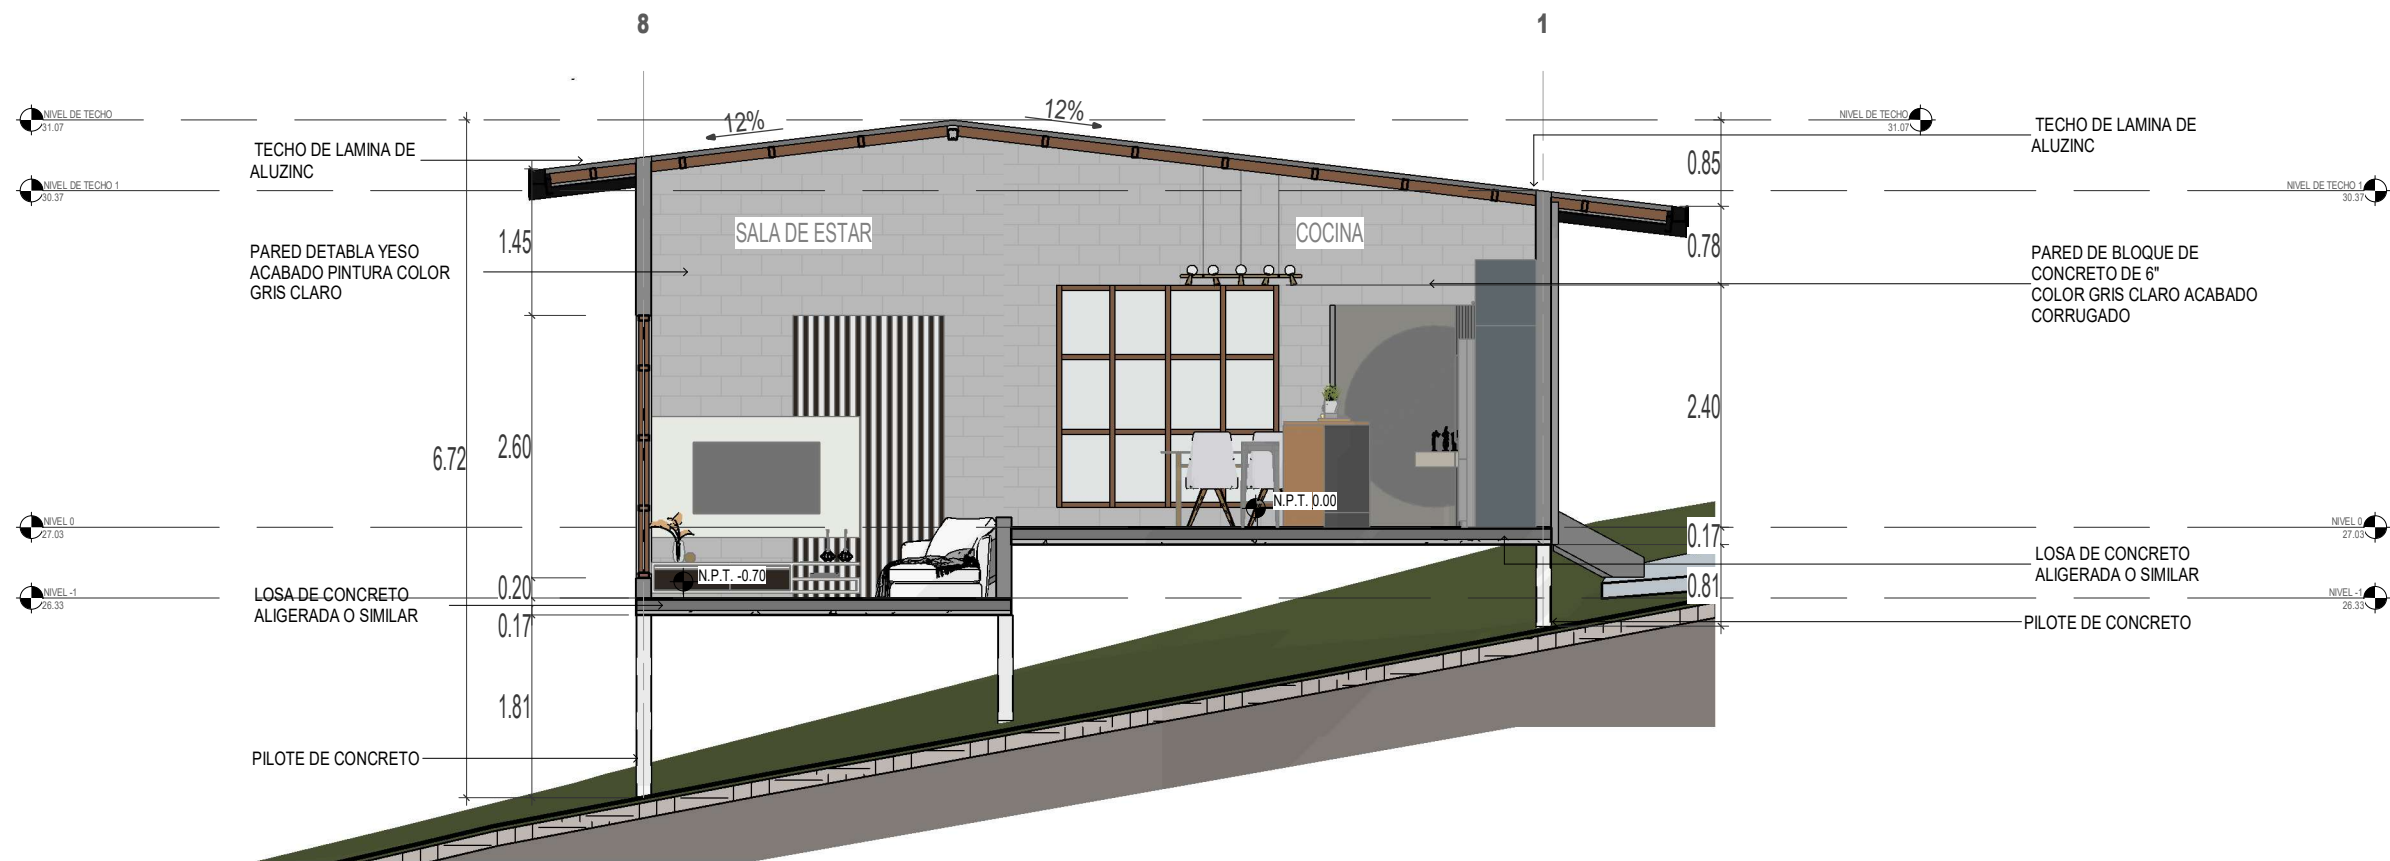

1 | SECCION TRANSVERSAL 2
1 : 75

PROYECTO:
VIVIENDA RODRIGUEZ BANEGAS

UBICACION:
EL TRIGO, EL HATILLO, FRANCISCO MORAZAN

CONTENIDO:
SECCIONES ARQUITECTONICAS

FECHA: FEBRERO 2025 ESCALA: LA INDICADA

IMPORTANTE: EL AUTOR SE RESERVA EL DERECHO SOBRE LA PROPIEDAD INTELECTUAL DE ESTE PROYECTO. ESTOS PLANOS NO DEBERAN SER REPRODUcidos NI MODIFICADOS SIN EL CONSENTIMIENTO DE SU AUTOR Y SOLO PODRAN EMPLEARSE PARA LA CONSTRUCCION DE ESTE PROYECTO.

HOJA N°:
A-08

