


Construcción de Proyecto de Alcantarillado en Llano de la Virgen, La Esperanza




Planos Constructivos

- C-01Plano de Conjunto
- RAS-01 a RAS-18Plano Planta-Perfil de Alcantarillado

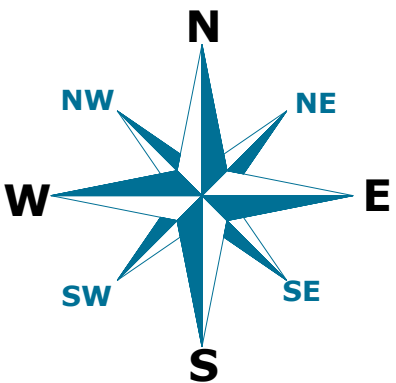

Proyecto de Alcantarillado – Llano de la Virgen, La Esperanza	Índice y Localización		Escala: 1:100	IND
	Elaborado por: Grupo #3	Cesar Alvarez Gerardo Ordoñez Jean Carlos Paguada Norma Calona	Revisado por: Ing. Denia Tejada	Fecha de Entrega: 18/03/2024

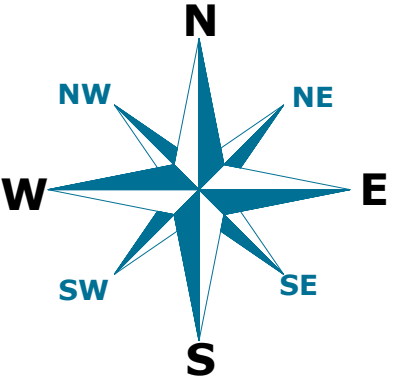

Proyecto de
Alcantarillado -
Llano de la Virgen,
La Esperanza

Plano de Conjunto


Escala:
1:100

Elaborado por:
Grupo #3
Cesar Alvarez
Gerardo Ordoñez
Jean Carlos Paguada
Norma Calona


Revisado por:
Ing. Denia Tejada

Fecha de Entrega:
18/03/2024

C-01

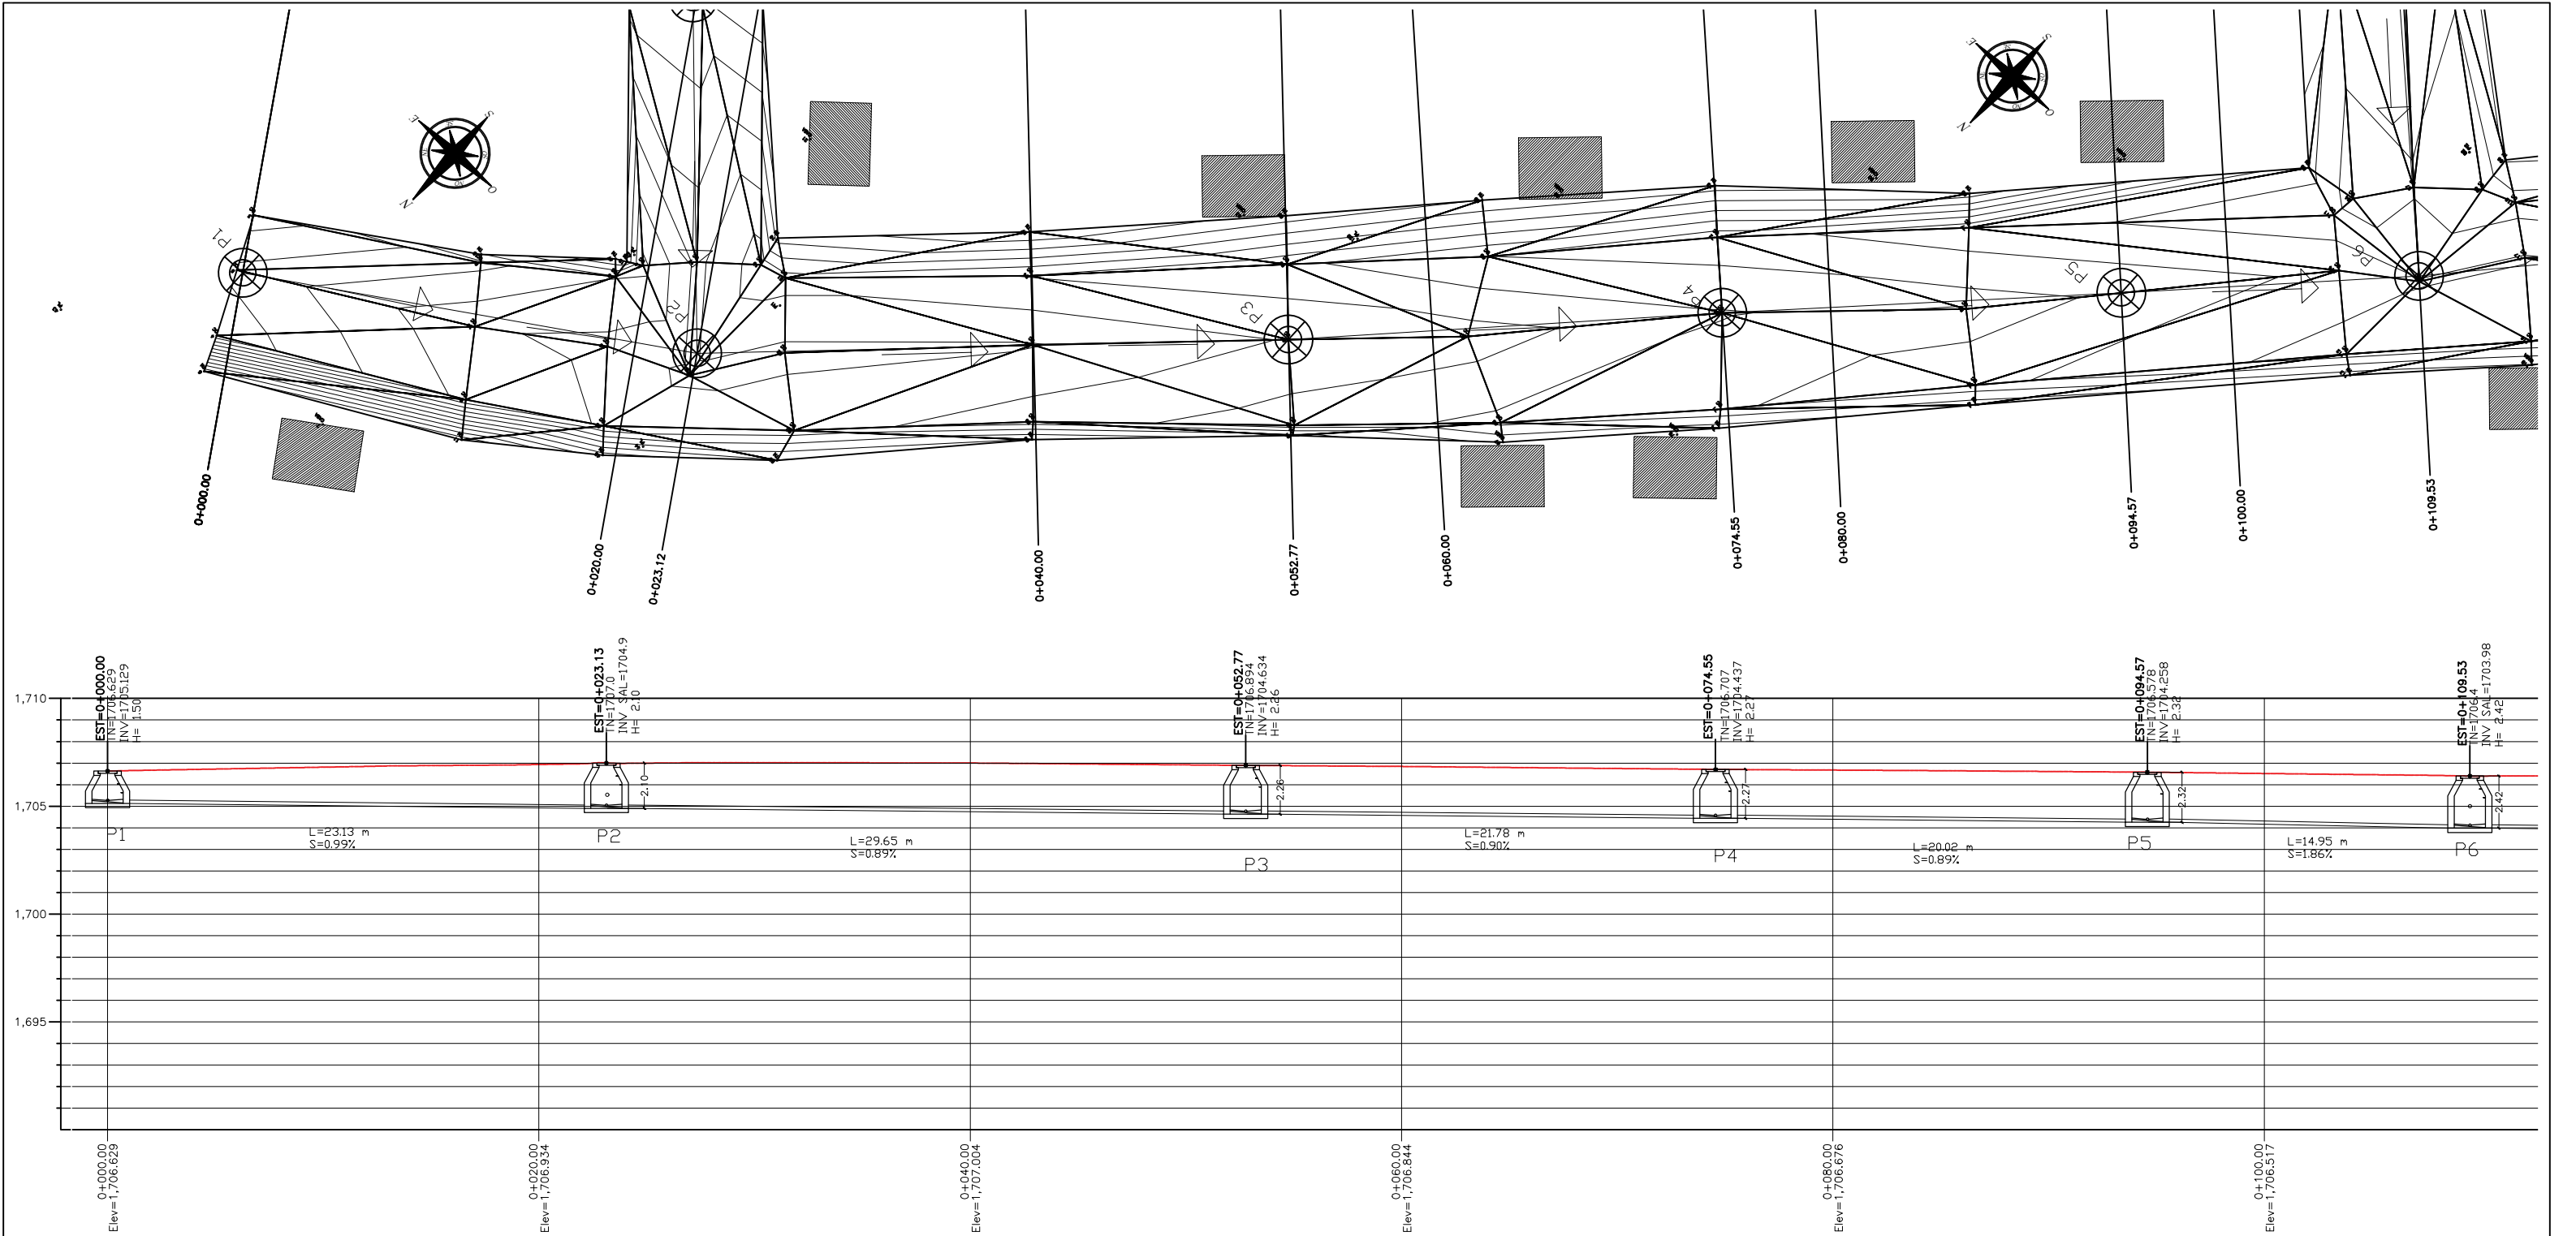

Proyecto de Alcantarillado - Llano de la Virgen, La Esperanza	Plano Planta-Perfil Alcantarillado Tramo Principal (TP) Estaciones 0+000 a 0+109.53		Escala: 1:1000	RAS-01
	Elaborado por: Cesar Alvarez Gerardo Ordoñez Jean Carlos Paguada Norma Calona	Revisado por: Ing. Denia Tejada	Fecha de Entrega: 18/03/2024	

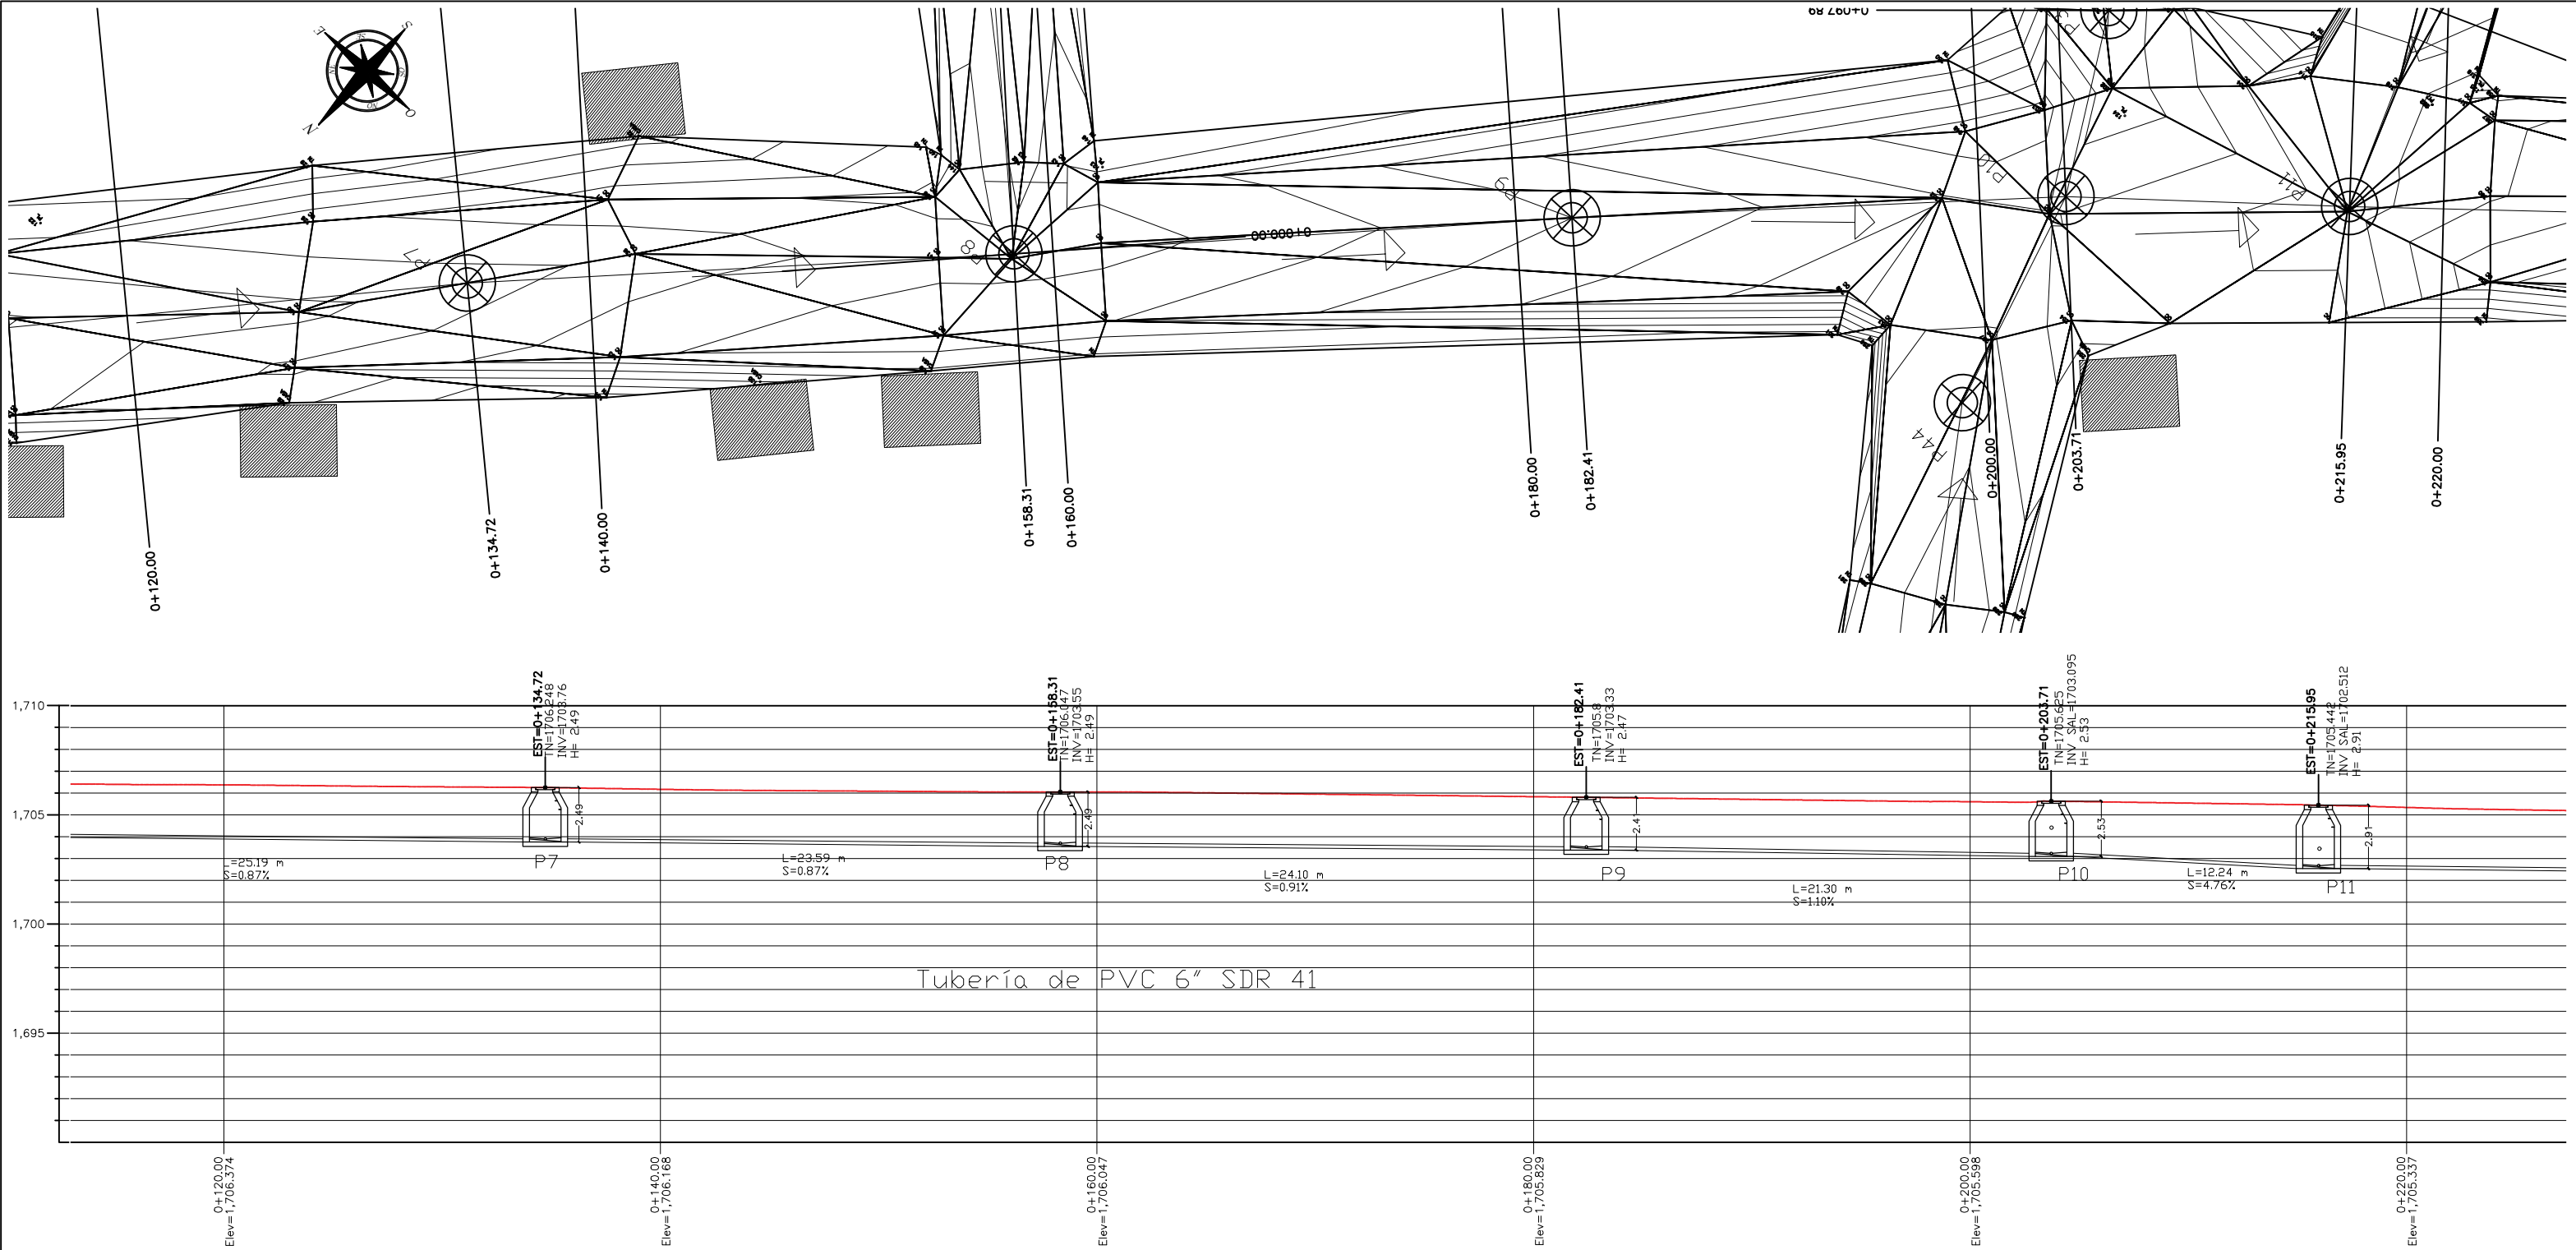

Proyecto de
Alcantarillado -
Llano de la Virgen,
La Esperanza

Plano Planta-Perfil Alcantarillado Tramo
Principal (TP) Estaciones 0+120 a 0+220



Escala:
1:1000

Elaborado por:
Grupo #3
Cesar Alvarez
Gerardo Ordoñez
Jean Carlos Paguada
Norma Calona



Revisado por:
Ing. Denia Tejada

Fecha de Entrega:
18/03/2024


RAS-02

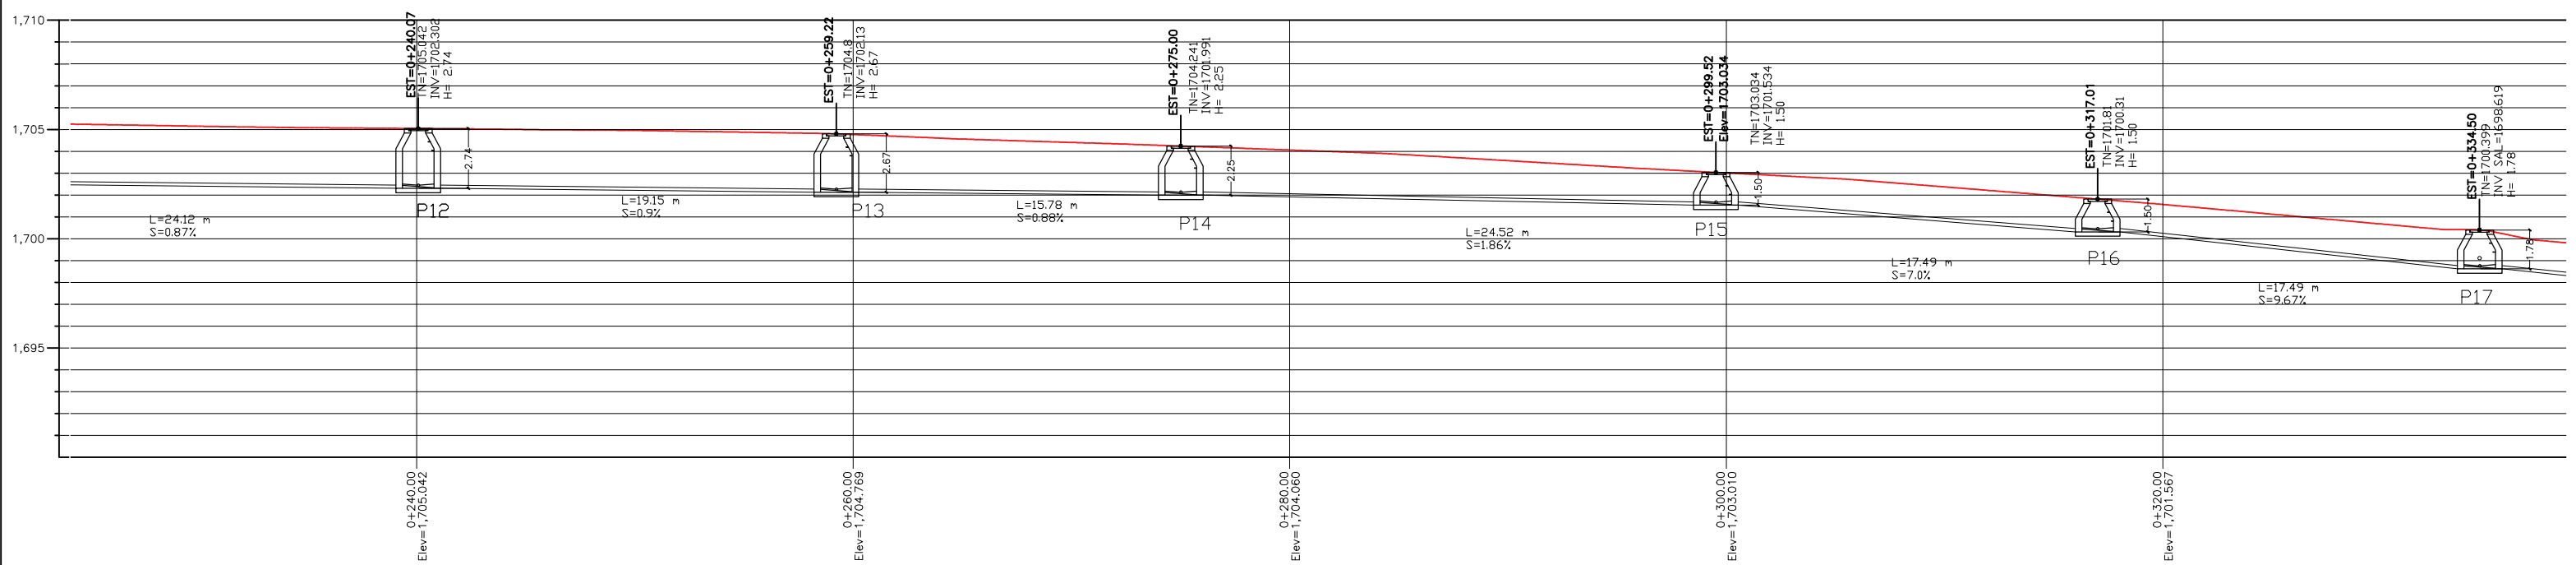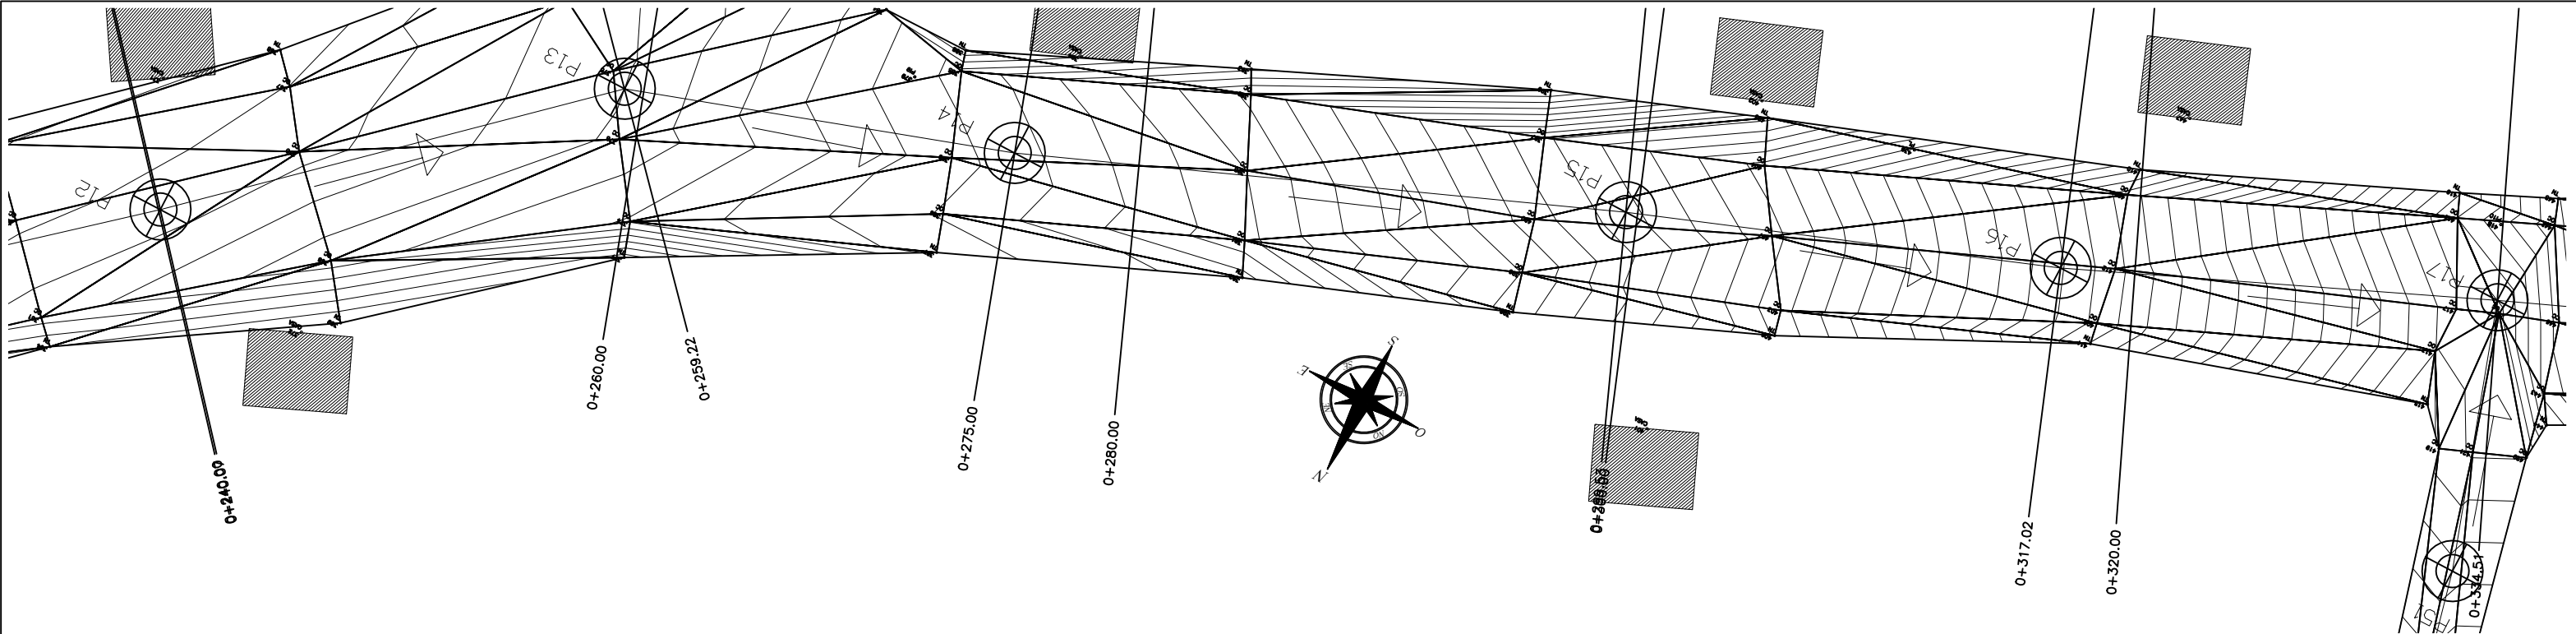


Proyecto de Alcantarillado - Llano de la Virgen, La Esperanza	Plano Planta-Perfil Alcantarillado Tramo Principal (TP) Estaciones 0+240 a 0+334.5		Escala: 1:1000	RAS-03
	Elaborado por: Grupo #3	Revisado por: Ing. Denia Tejada		
	Cesar Alvarez Gerardo Ordoñez Jean Carlos Paguada Norma Calona	Fecha de Entrega: 18/03/2024		

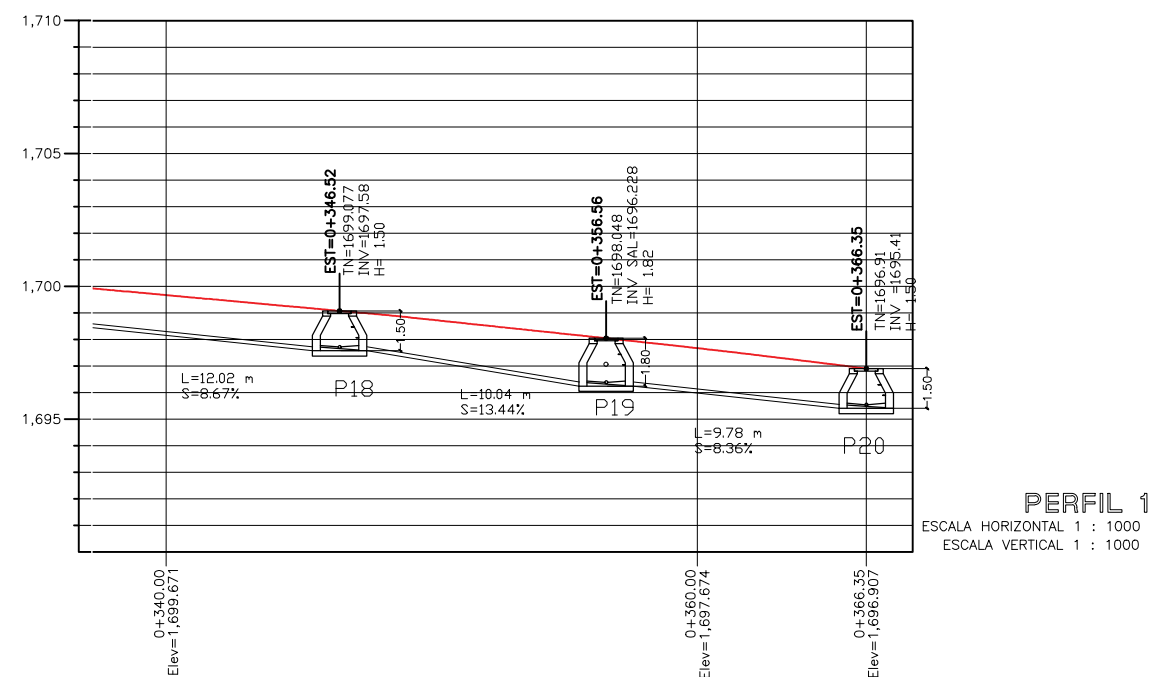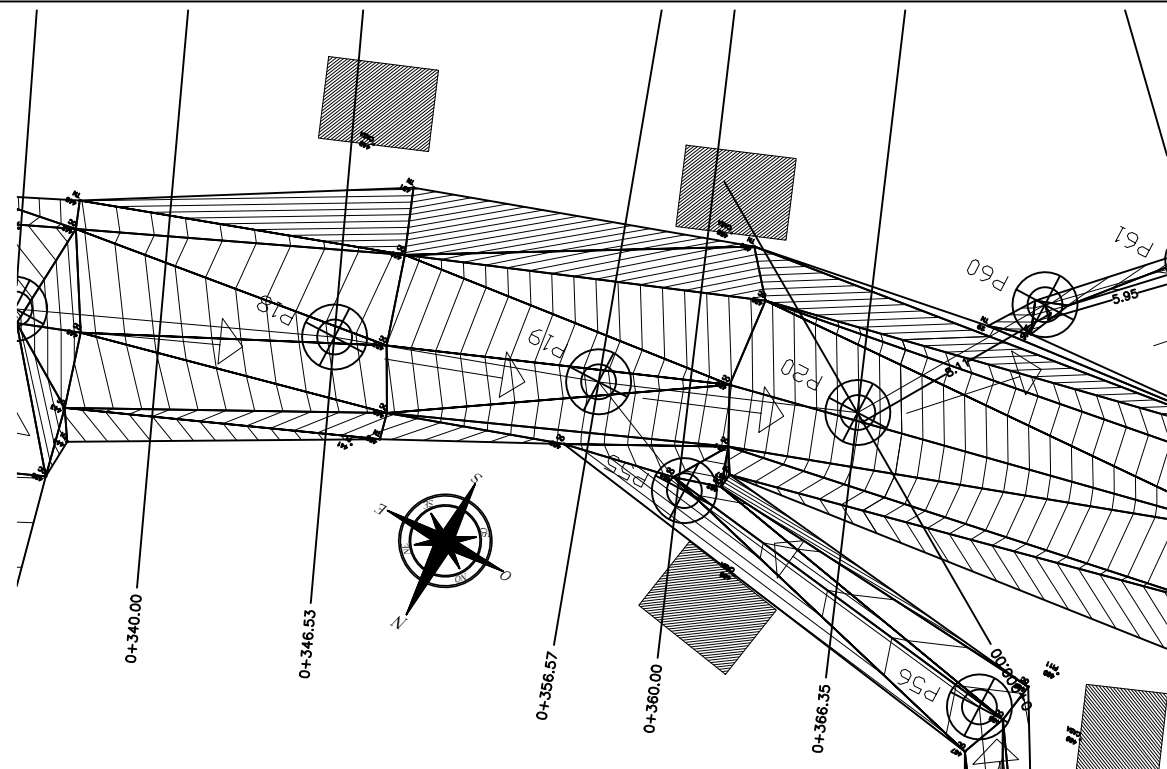



Proyecto de Alcantarillado - Llano de la Virgen, La Esperanza	Plano Planta-Perfil Alcantarillado Tramo Principal (TP) Estaciones 0+340 a 0+366.35		Escala: 1:1000	RAS-04
	Elaborado por: Grupo #3	Cesar Alvarez Gerardo Ordoñez Jean Carlos Paguada Norma Calona	Revisado por: Ing. Denia Tejada	
			Fecha de Entrega: 18/03/2024	

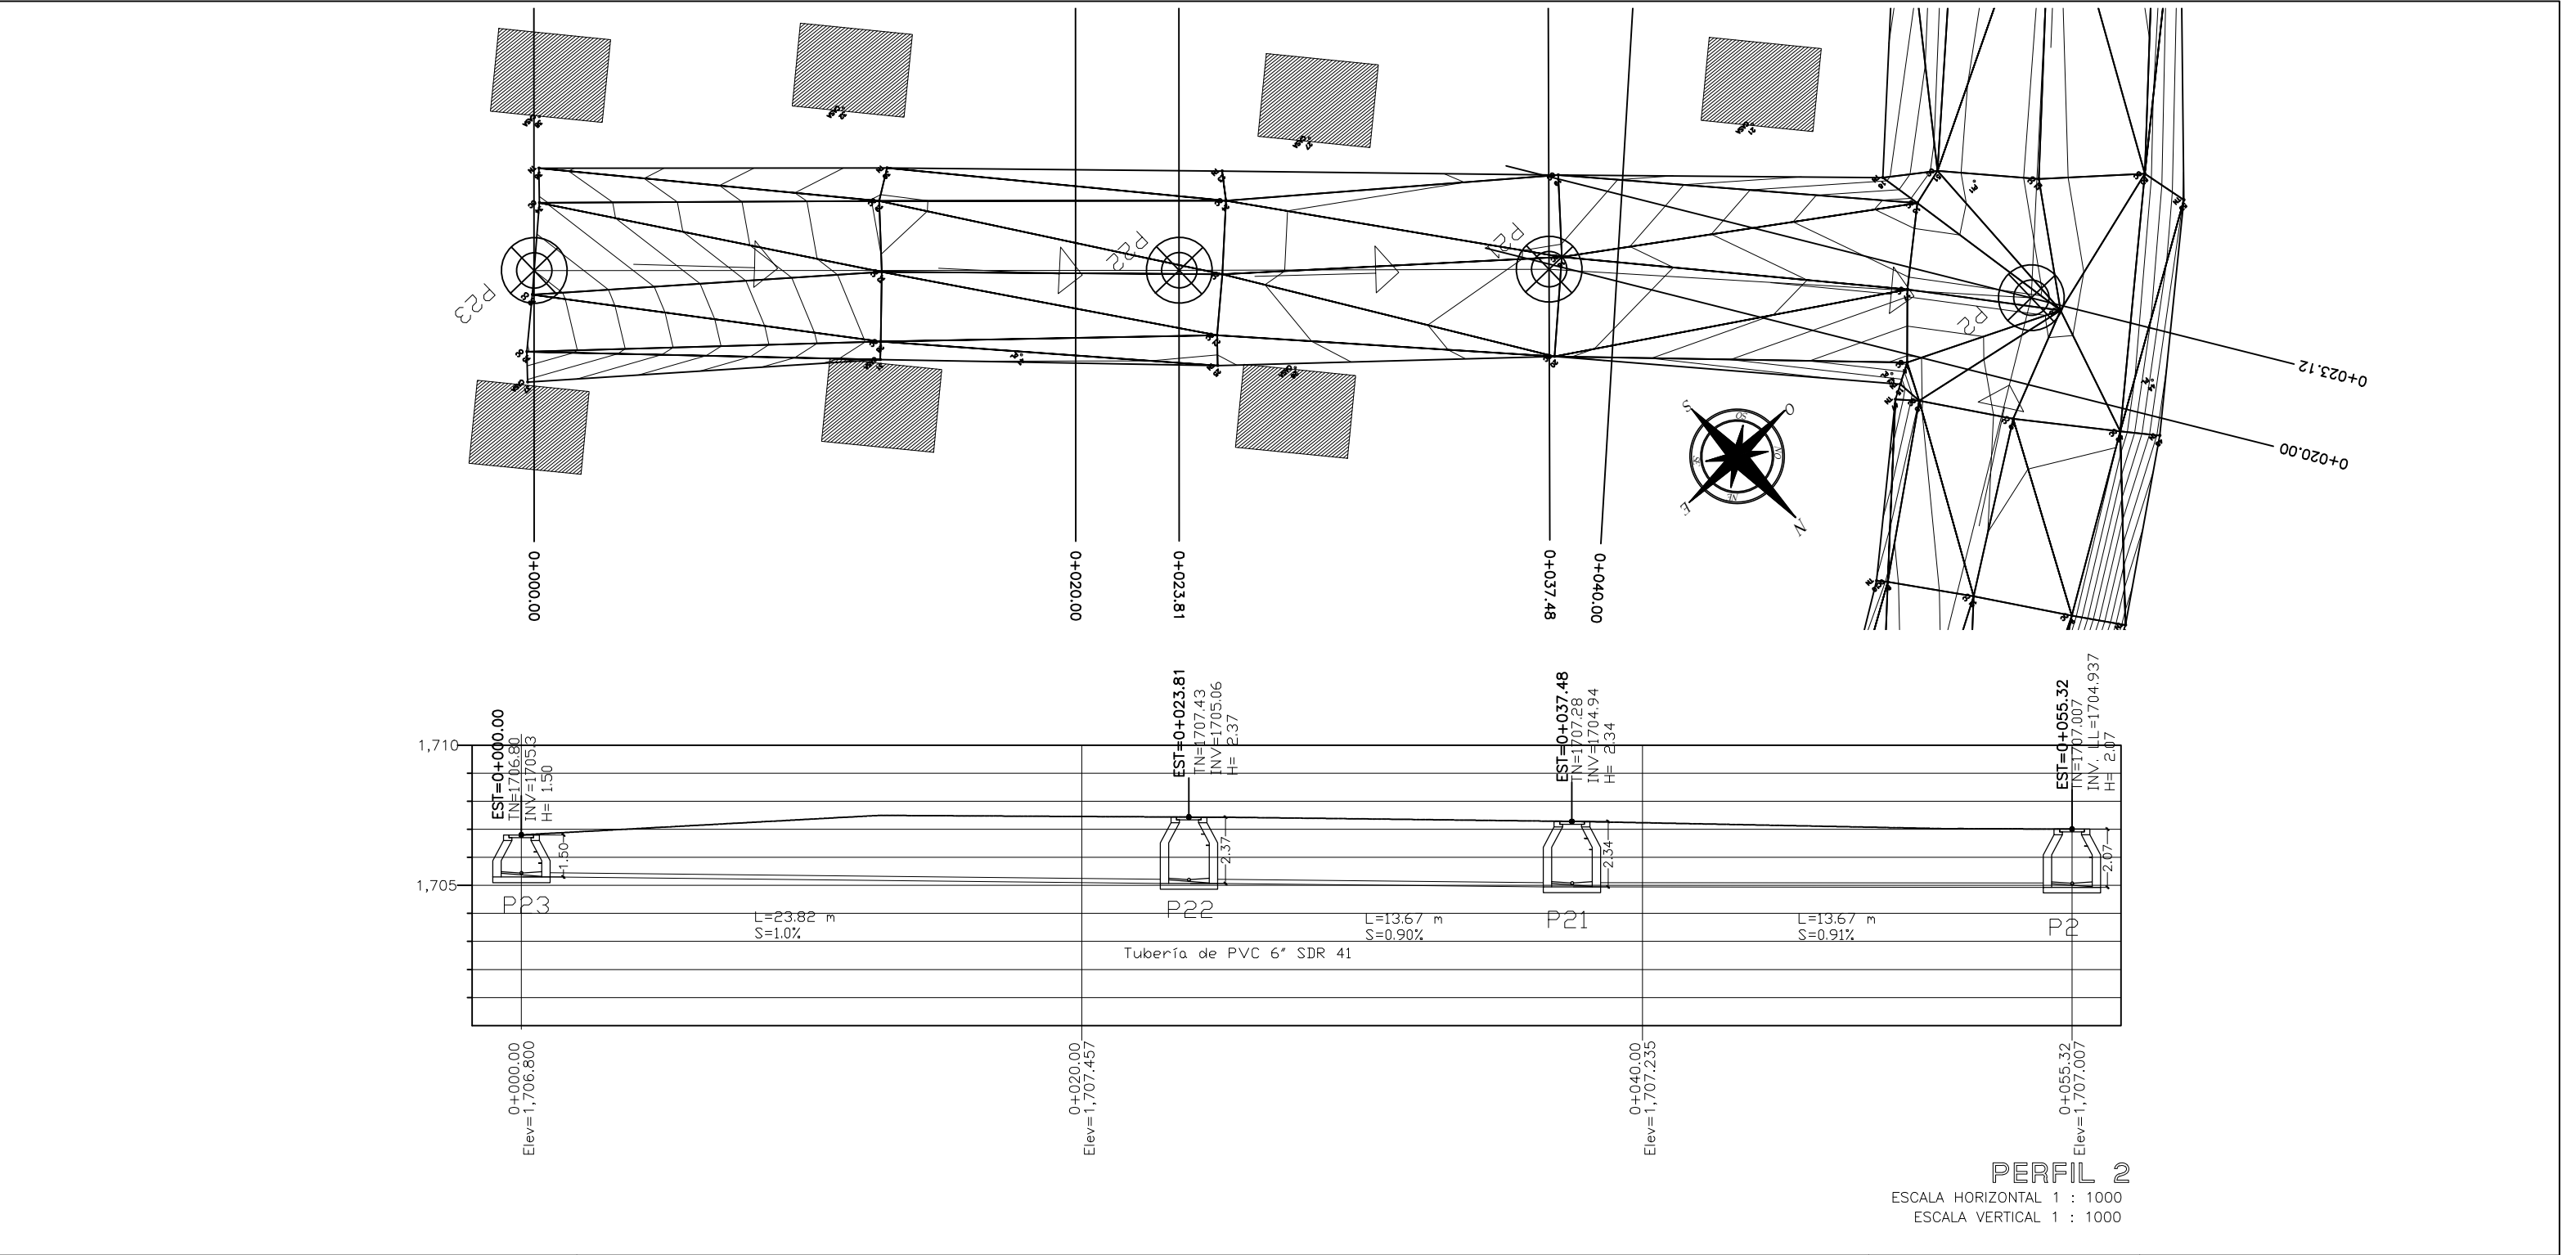

Proyecto de Alcantarillado - Llano de la Virgen, La Esperanza	Plano Planta-Perfil Alcantarillado Subtramo 1 (ST1) Estaciones 0+000 a 0+055.32		Escala: 1:1000	RAS-05
	Elaborado por: Cesar Alvarez, Gerardo Ordoñez, Jean Carlos Paguada, Norma Calona	Revisado por: Ing. Denia Tejada	Fecha de Entrega: 18/03/2024	

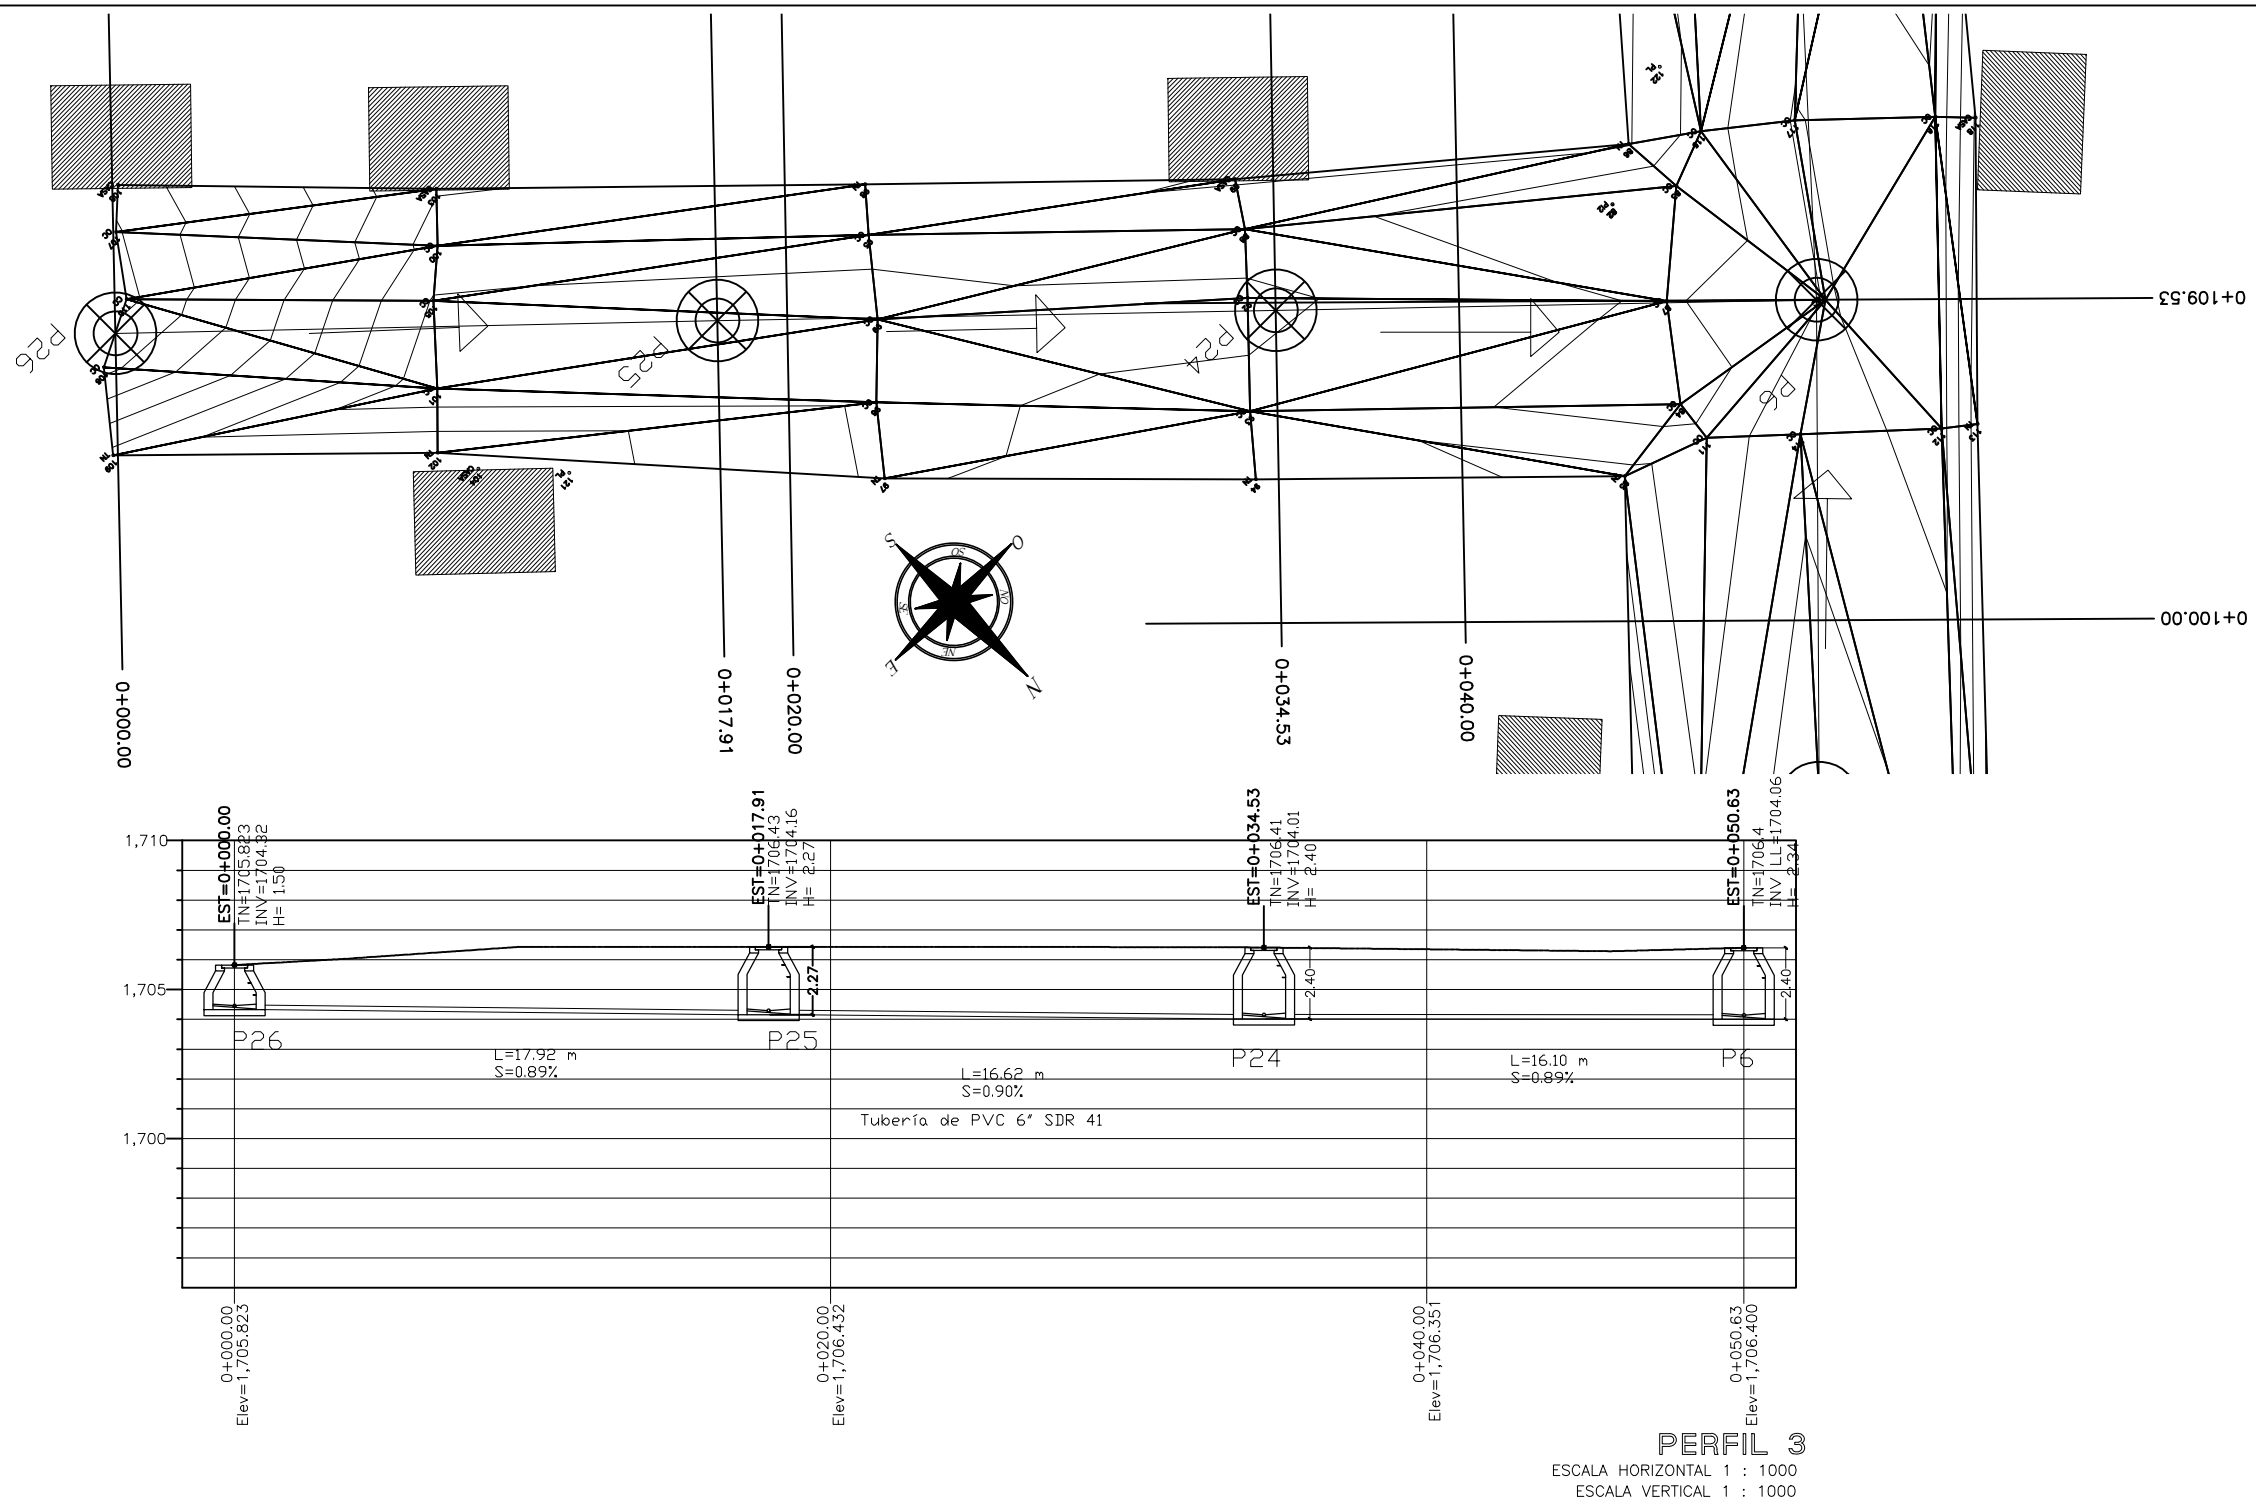

Proyecto de Alcantarillado - Llano de la Virgen, La Esperanza	Plano Planta-Perfil Alcantarillado Subtramo 2 (ST2) Estaciones 0+000 a 0+050.63		Escala: 1:1000	RAS-06
	Elaborado por: Grupo #3	Revisado por: Ing. Denia Tejada	Fecha de Entrega: 18/03/2024	

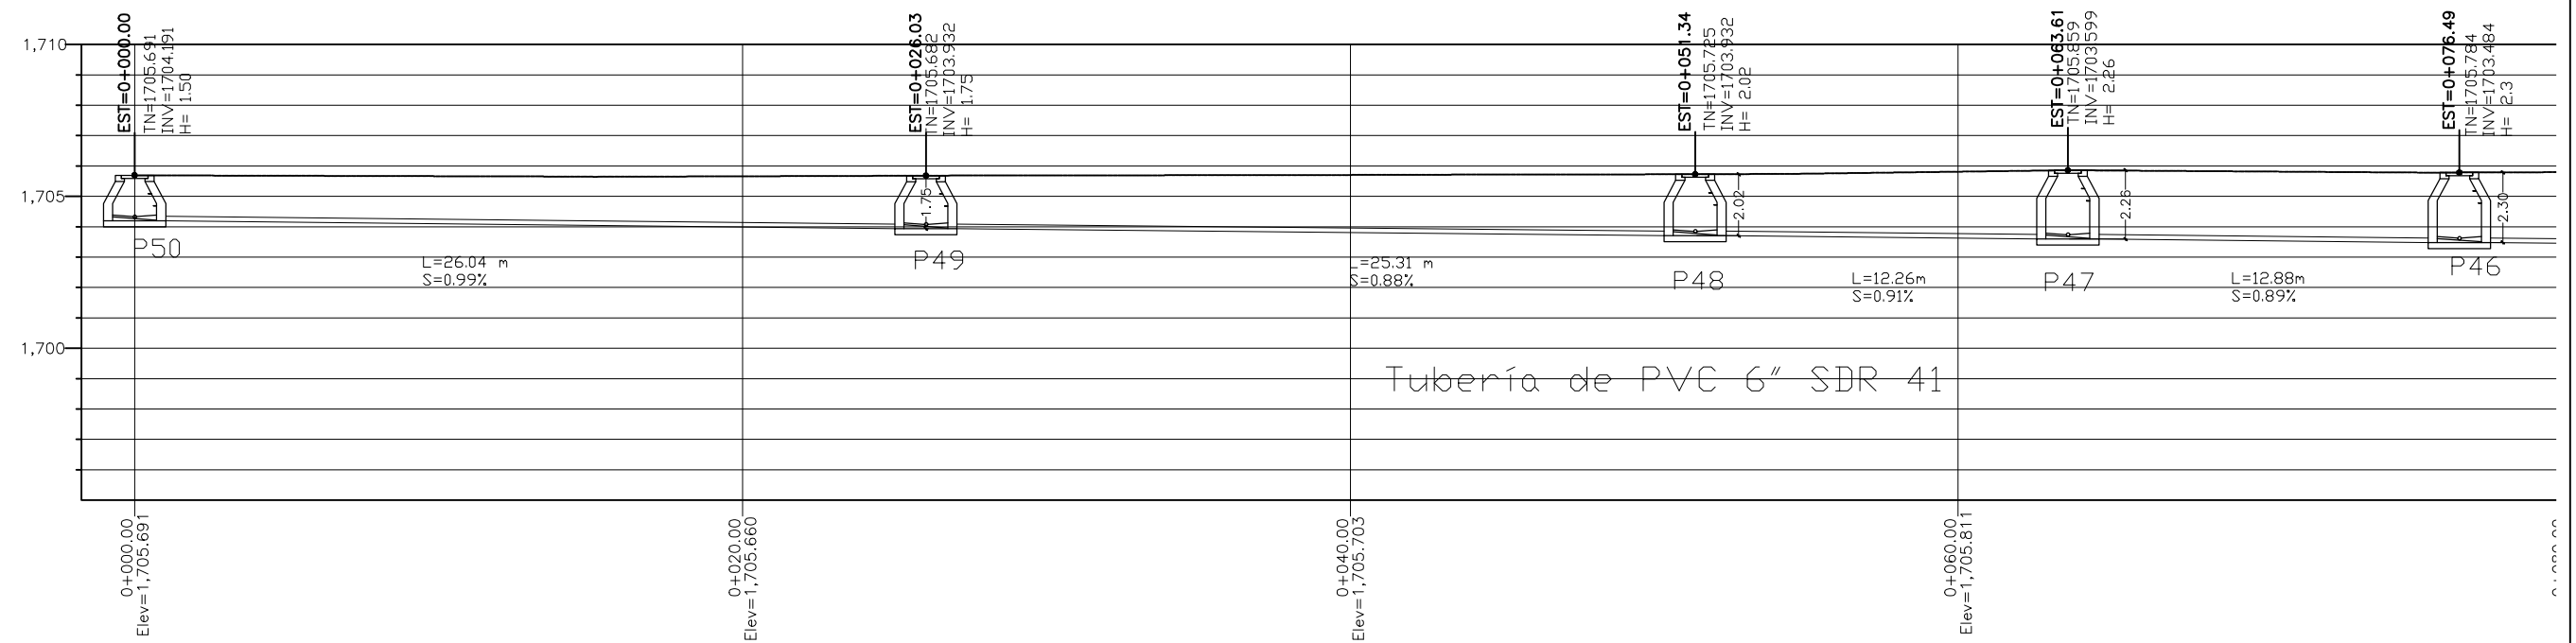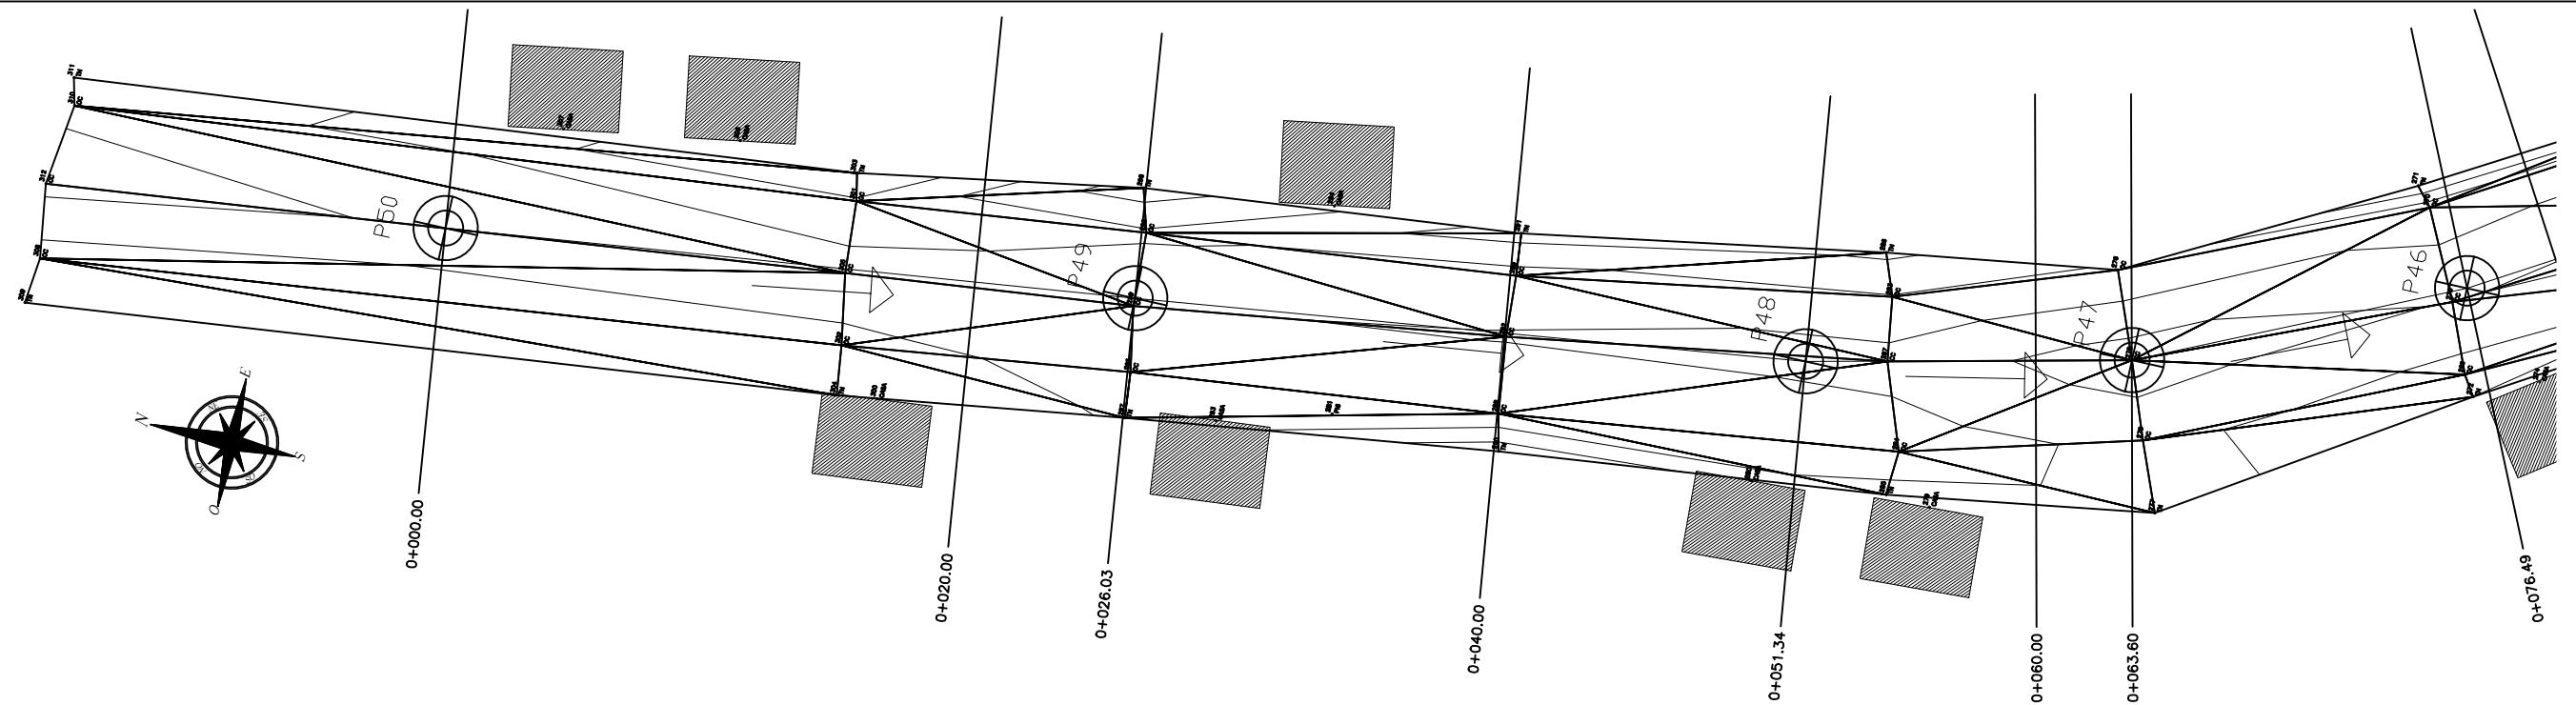

Proyecto de
Alcantarillado -
Llano de la Virgen,
La Esperanza

Plano Planta-Perfil Alcantarillado Subtramo
3 (ST3) Estaciones 0+000 a 0+076.49


Escala:
1:1000

Elaborado por:
Grupo #3
Cesar Alvarez
Gerardo Ordoñez
Jean Carlos Paguada
Norma Calona


Revisado por:
Ing. Denia Tejada

Fecha de Entrega:
18/03/2024

RAS-07

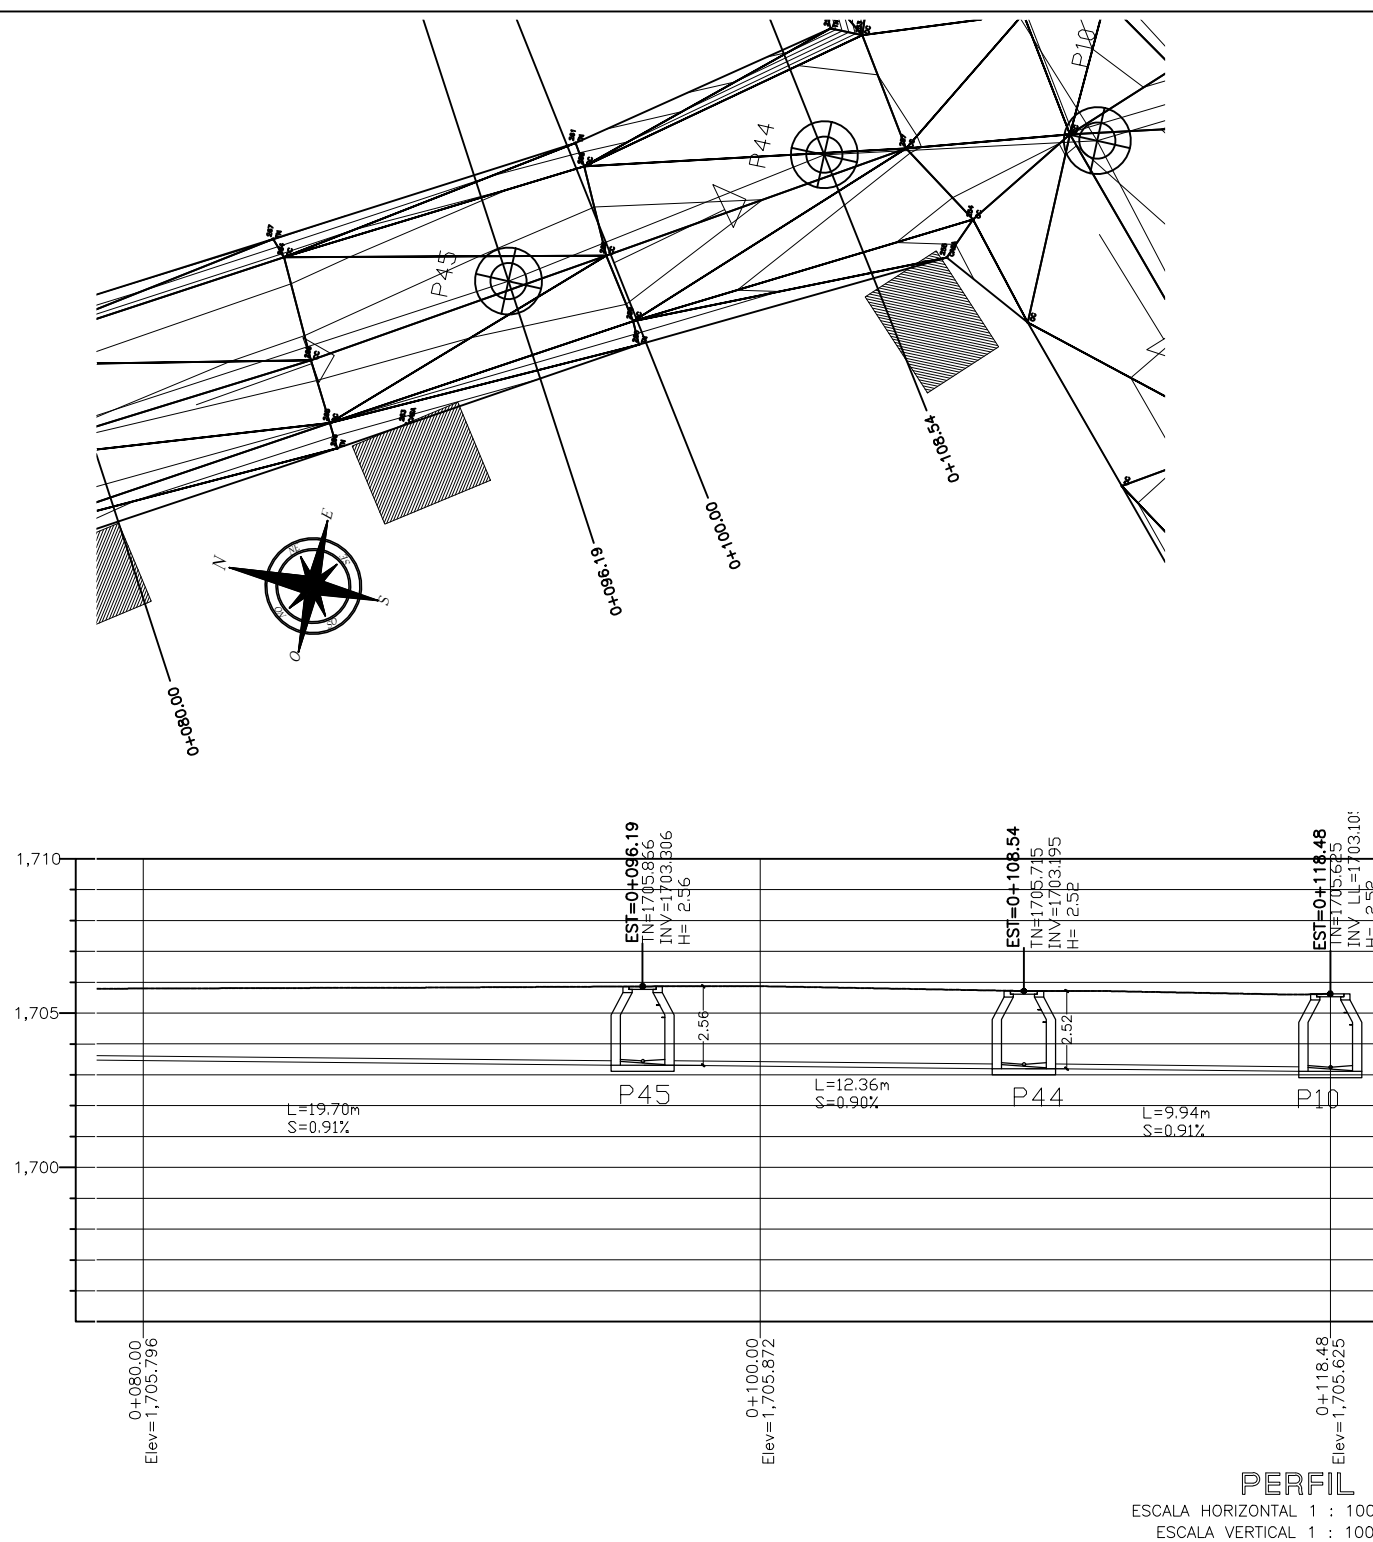

Proyecto de Alcantarillado - Llano de la Virgen, La Esperanza	Plano Planta-Perfil Alcantarillado Subtramo 3 (ST3) Estaciones 0+080 a 0+118.48		Escala: 1:1000	RAS-08
	Elaborado por: Cesar Alvarez Gerardo Ordoñez Jean Carlos Paguada Norma Calona	Revisado por: Ing. Denia Tejada	Fecha de Entrega: 18/03/2024	

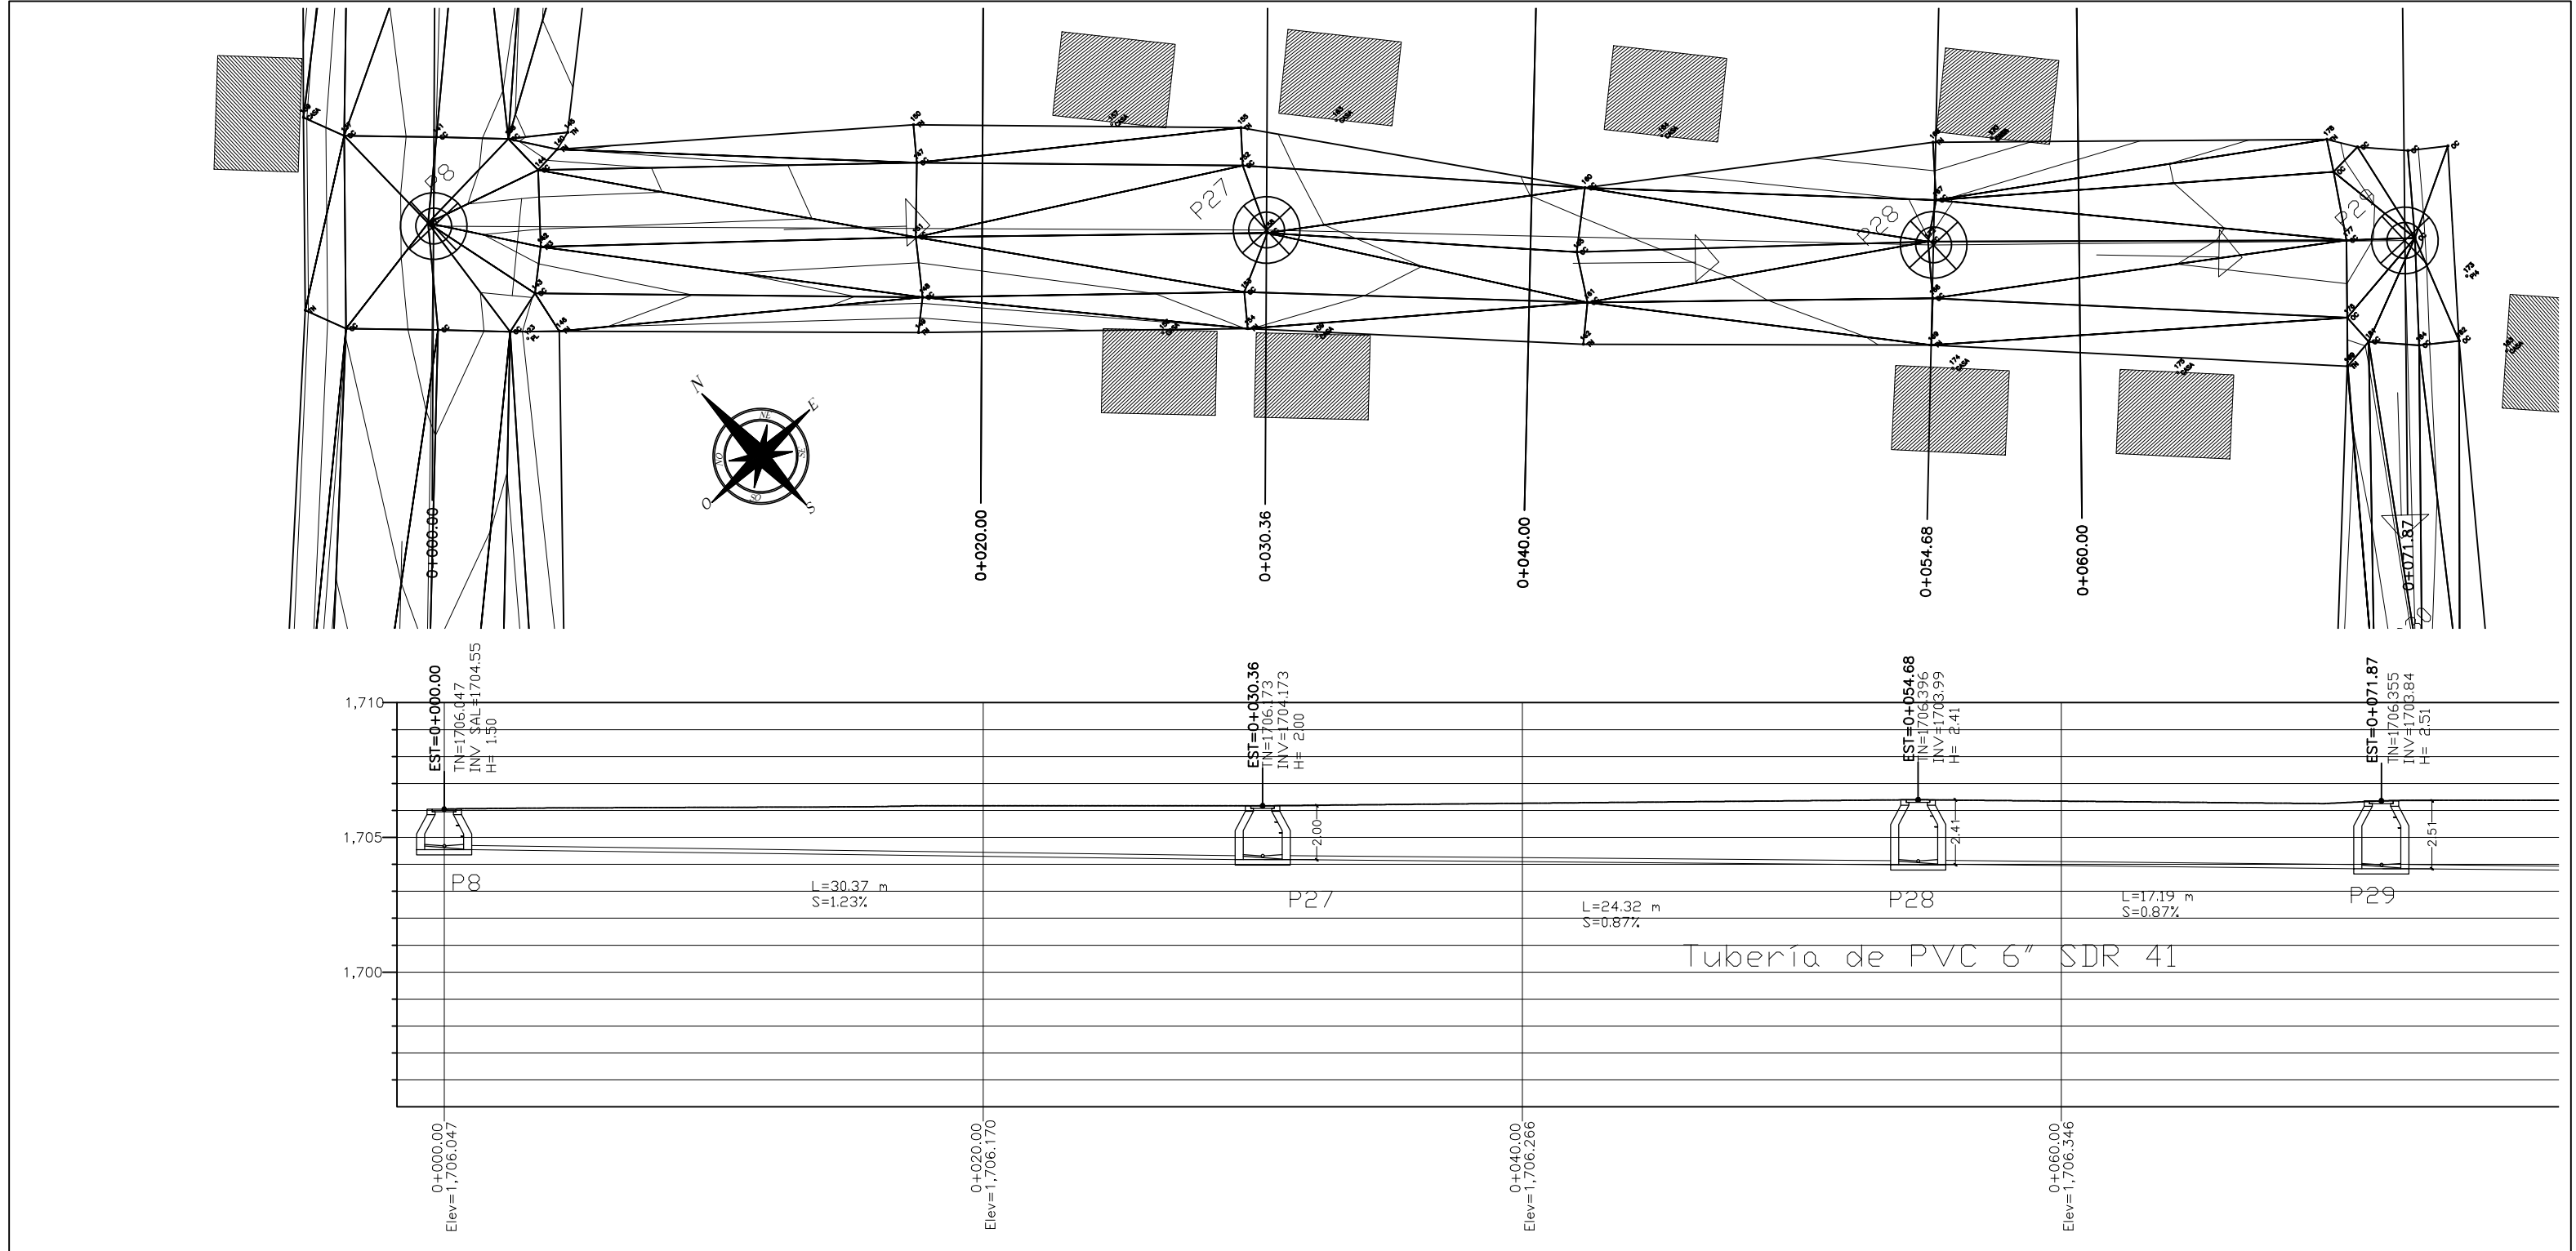

Proyecto de
Alcantarillado -
Llano de la Virgen,
La Esperanza

Plano Planta-Perfil Alcantarillado Subtramo
4 (ST4) Estaciones 0+000 a 0+071.87


Escala:
1:1000

Elaborado por:
Grupo #3
Cesar Alvarez
Gerardo Ordoñez
Jean Carlos Paguada
Norma Calona

Revisado por:
Ing. Denia Tejada

Fecha de Entrega:
18/03/2024

RAS-09

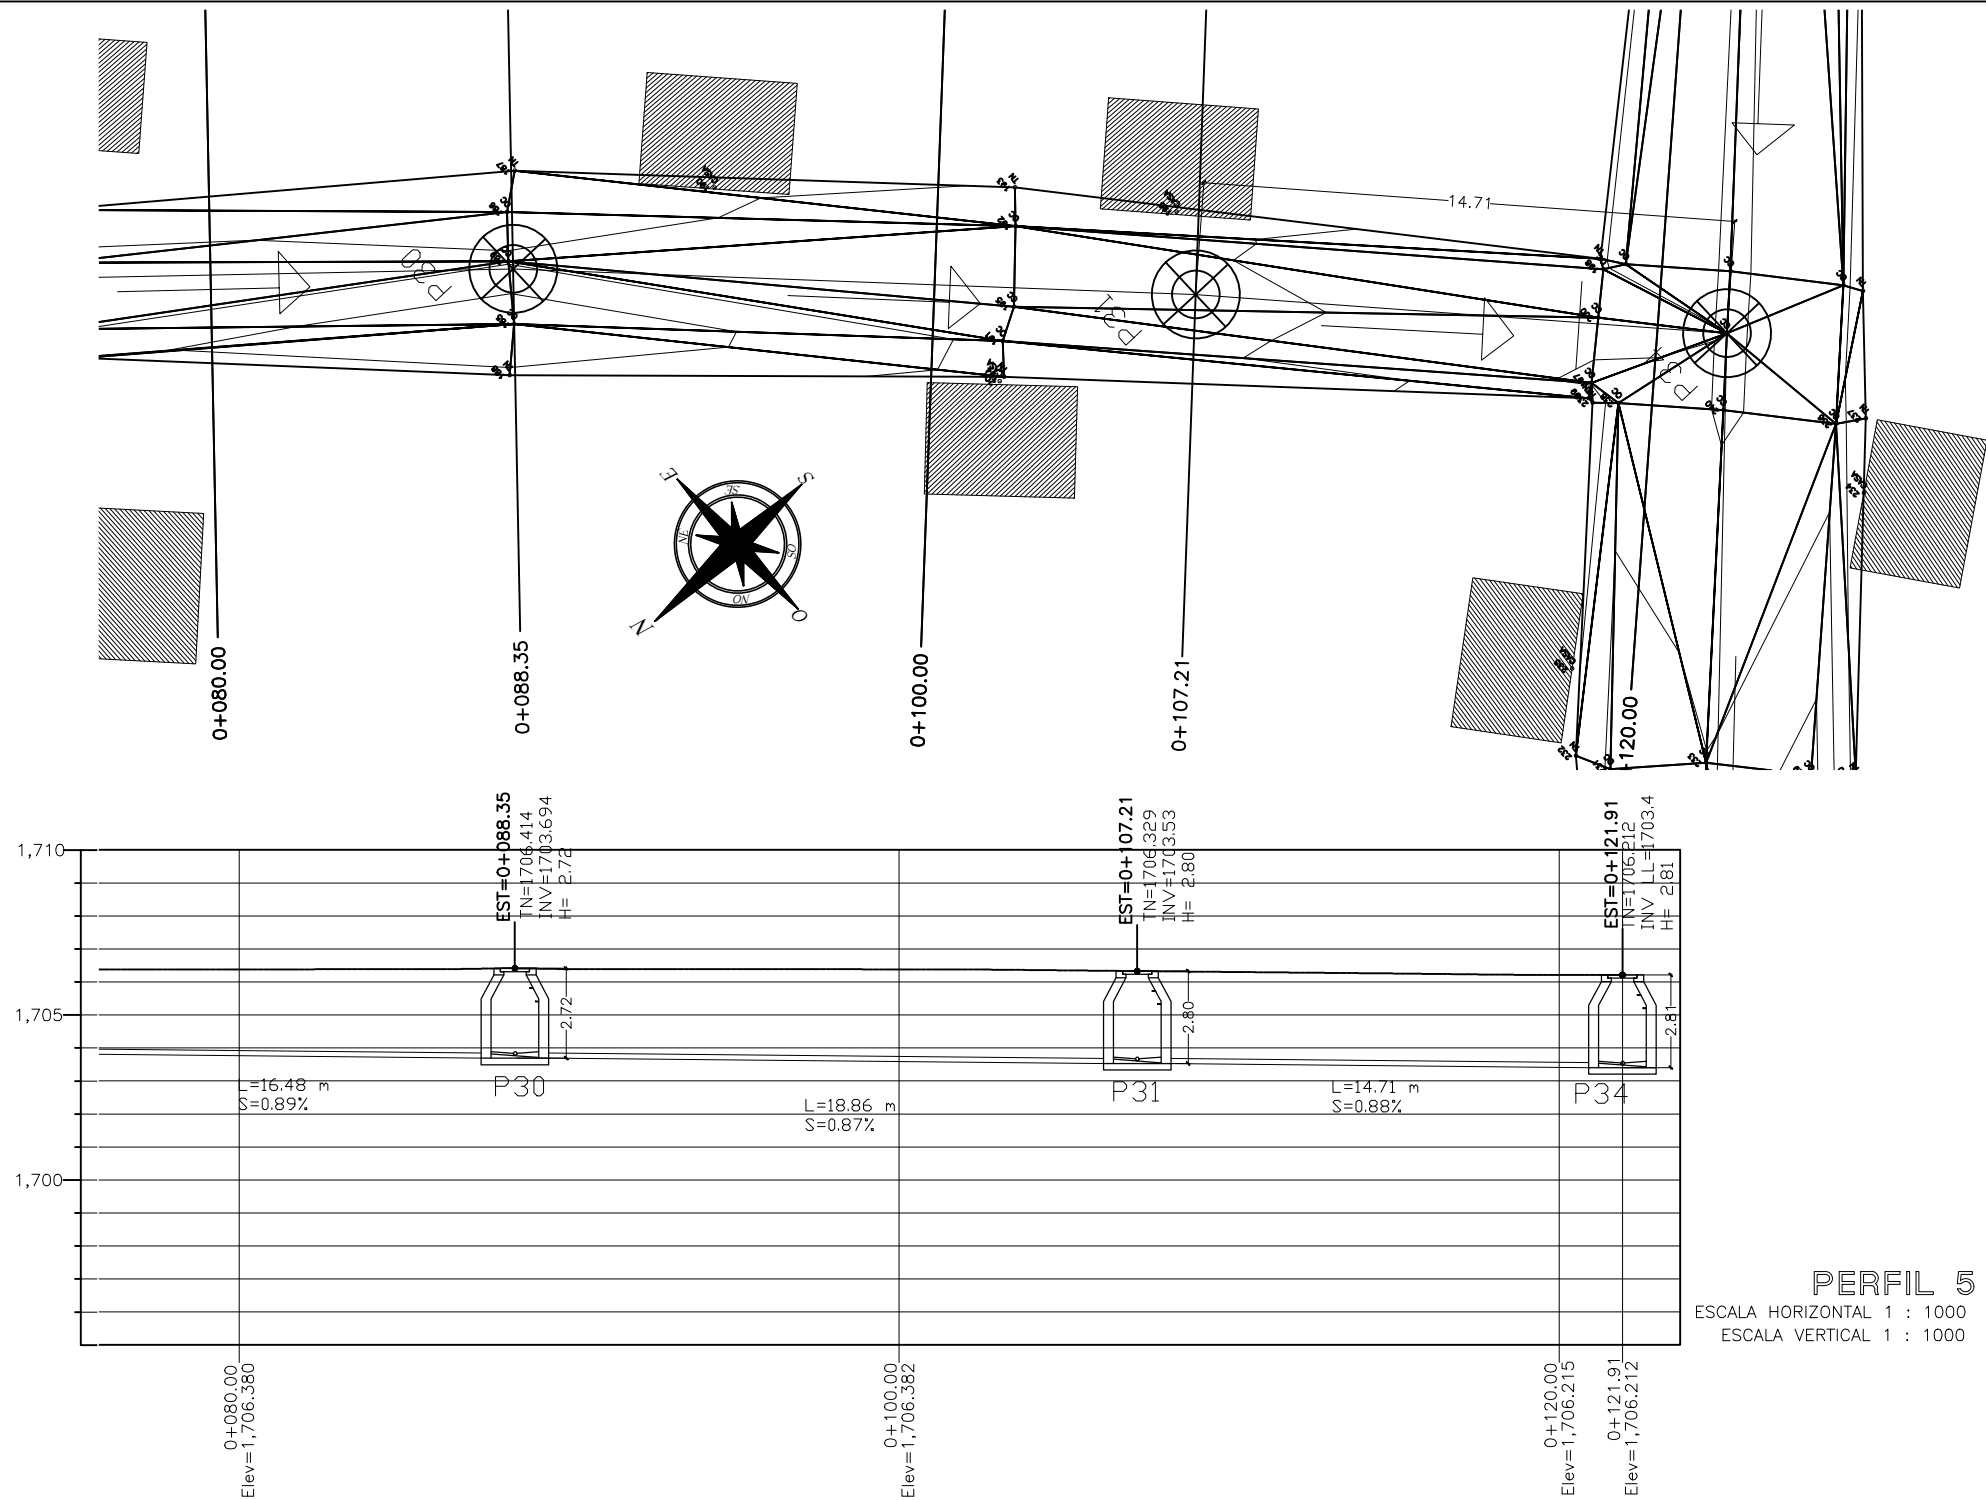

Proyecto de
Alcantarillado -
Llano de la Virgen,
La Esperanza

Plano Planta-Perfil Alcantarillado Subtramo
4 (ST4) Estaciones 0+080 a 0+121.91


Escala:
1:1000

Elaborado por:
Grupo #3
Cesar Alvarez
Gerardo Ordoñez
Jean Carlos Paguada
Norma Calona

Revisado por:
Ing. Denia Tejada

Fecha de Entrega:
18/03/2024

RAS-10

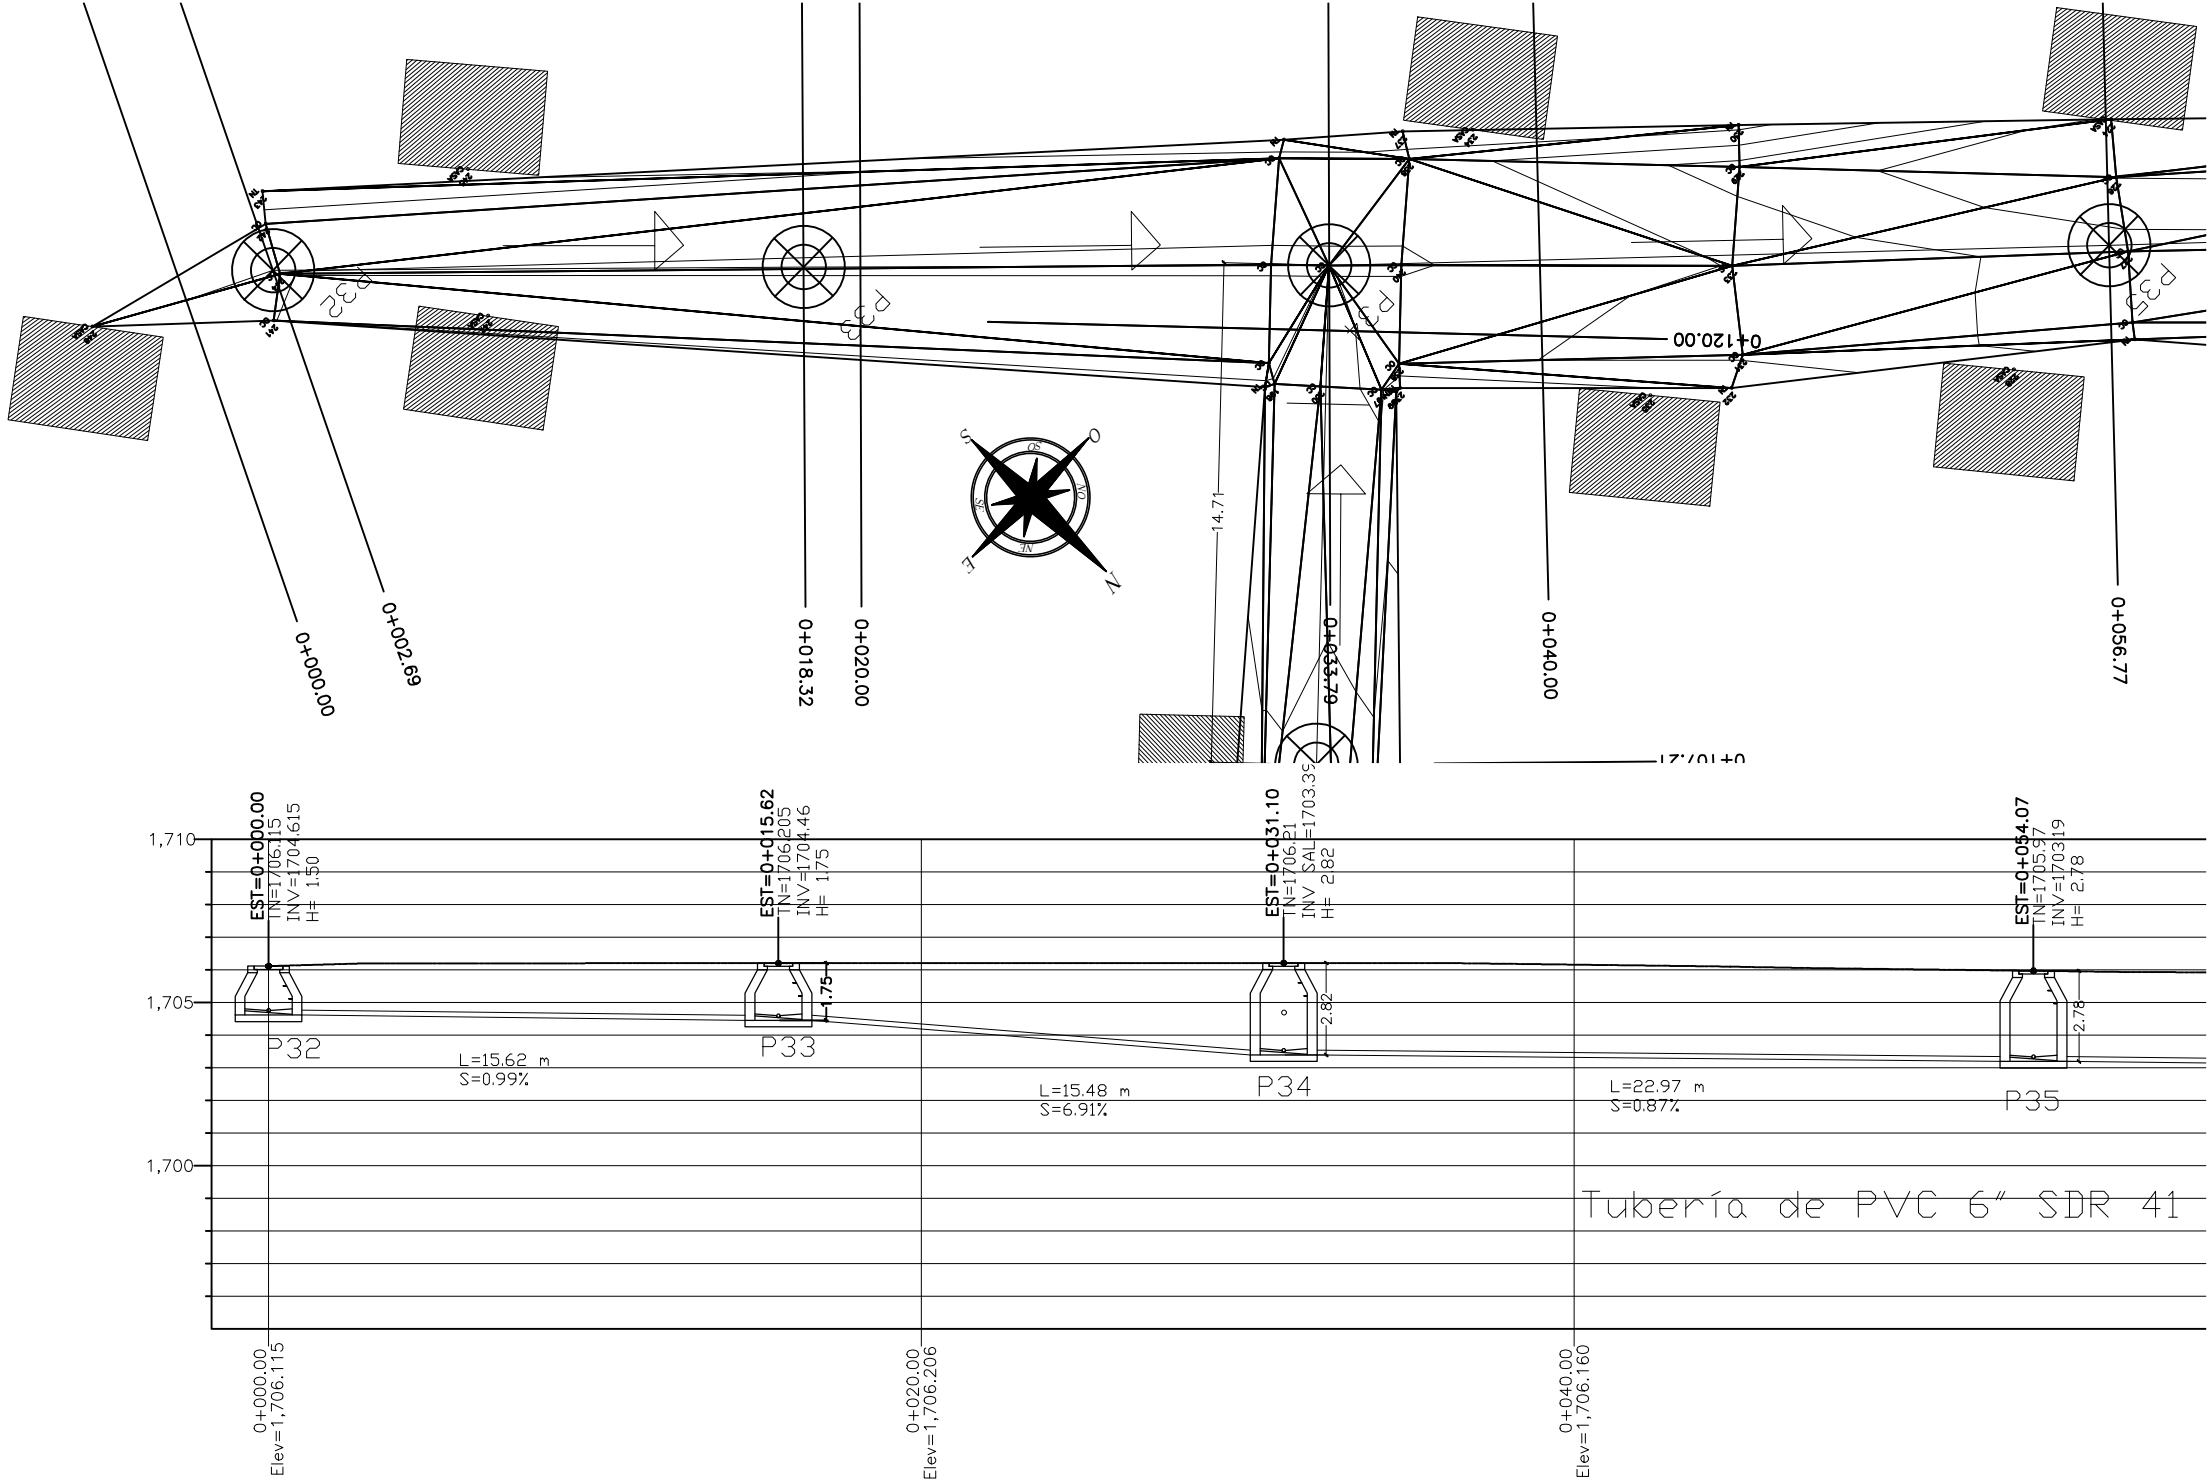

Proyecto de
Alcantarillado -
Llano de la Virgen,
La Esperanza

Plano Planta-Perfil Alcantarillado Subtramo
5 (ST5) Estaciones 0+000 a 0+054.07


Escala:
1:1000

Elaborado por:
Grupo #3
Cesar Alvarez
Gerardo Ordoñez
Jean Carlos Paguada
Norma Calona

Revisado por:
Ing. Denia Tejada

Fecha de Entrega:
18/03/2024

RAS-11

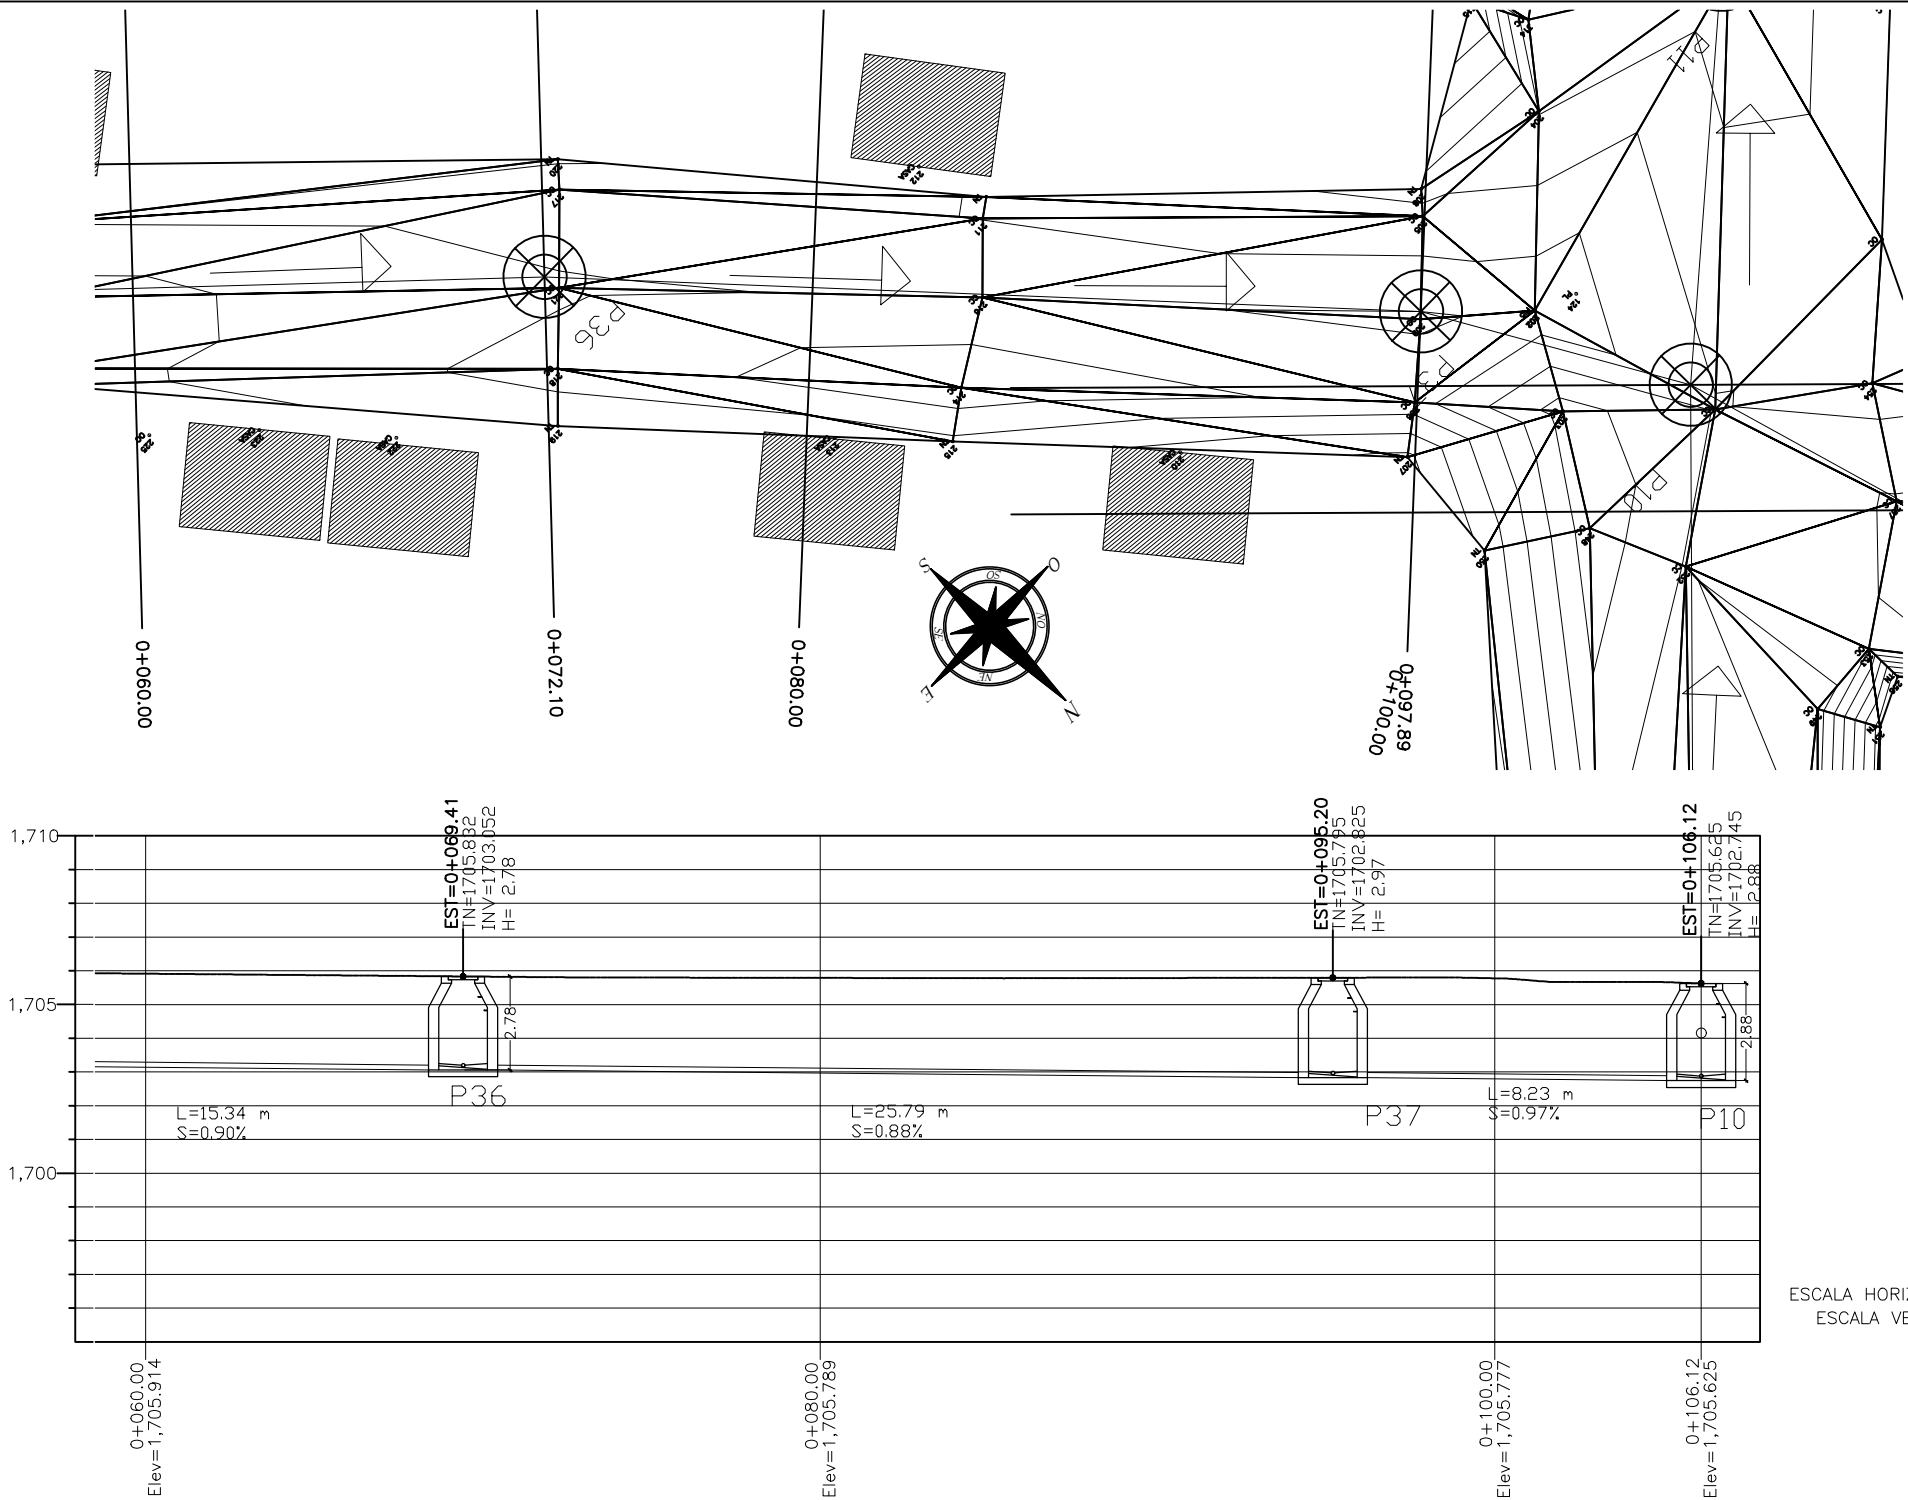

Proyecto de
Alcantarillado -
Llano de la Virgen,
La Esperanza

Plano Planta-Perfil Alcantarillado Subtramo
5 (ST5) Estaciones 0+060 a 0+106.12


Escala:
1:1000

Elaborado por:
Grupo #3
Cesar Alvarez
Gerardo Ordoñez
Jean Carlos Paguada
Norma Calona


Revisado por:
Ing. Denia Tejada

Fecha de Entrega:
18/03/2024


RAS-12

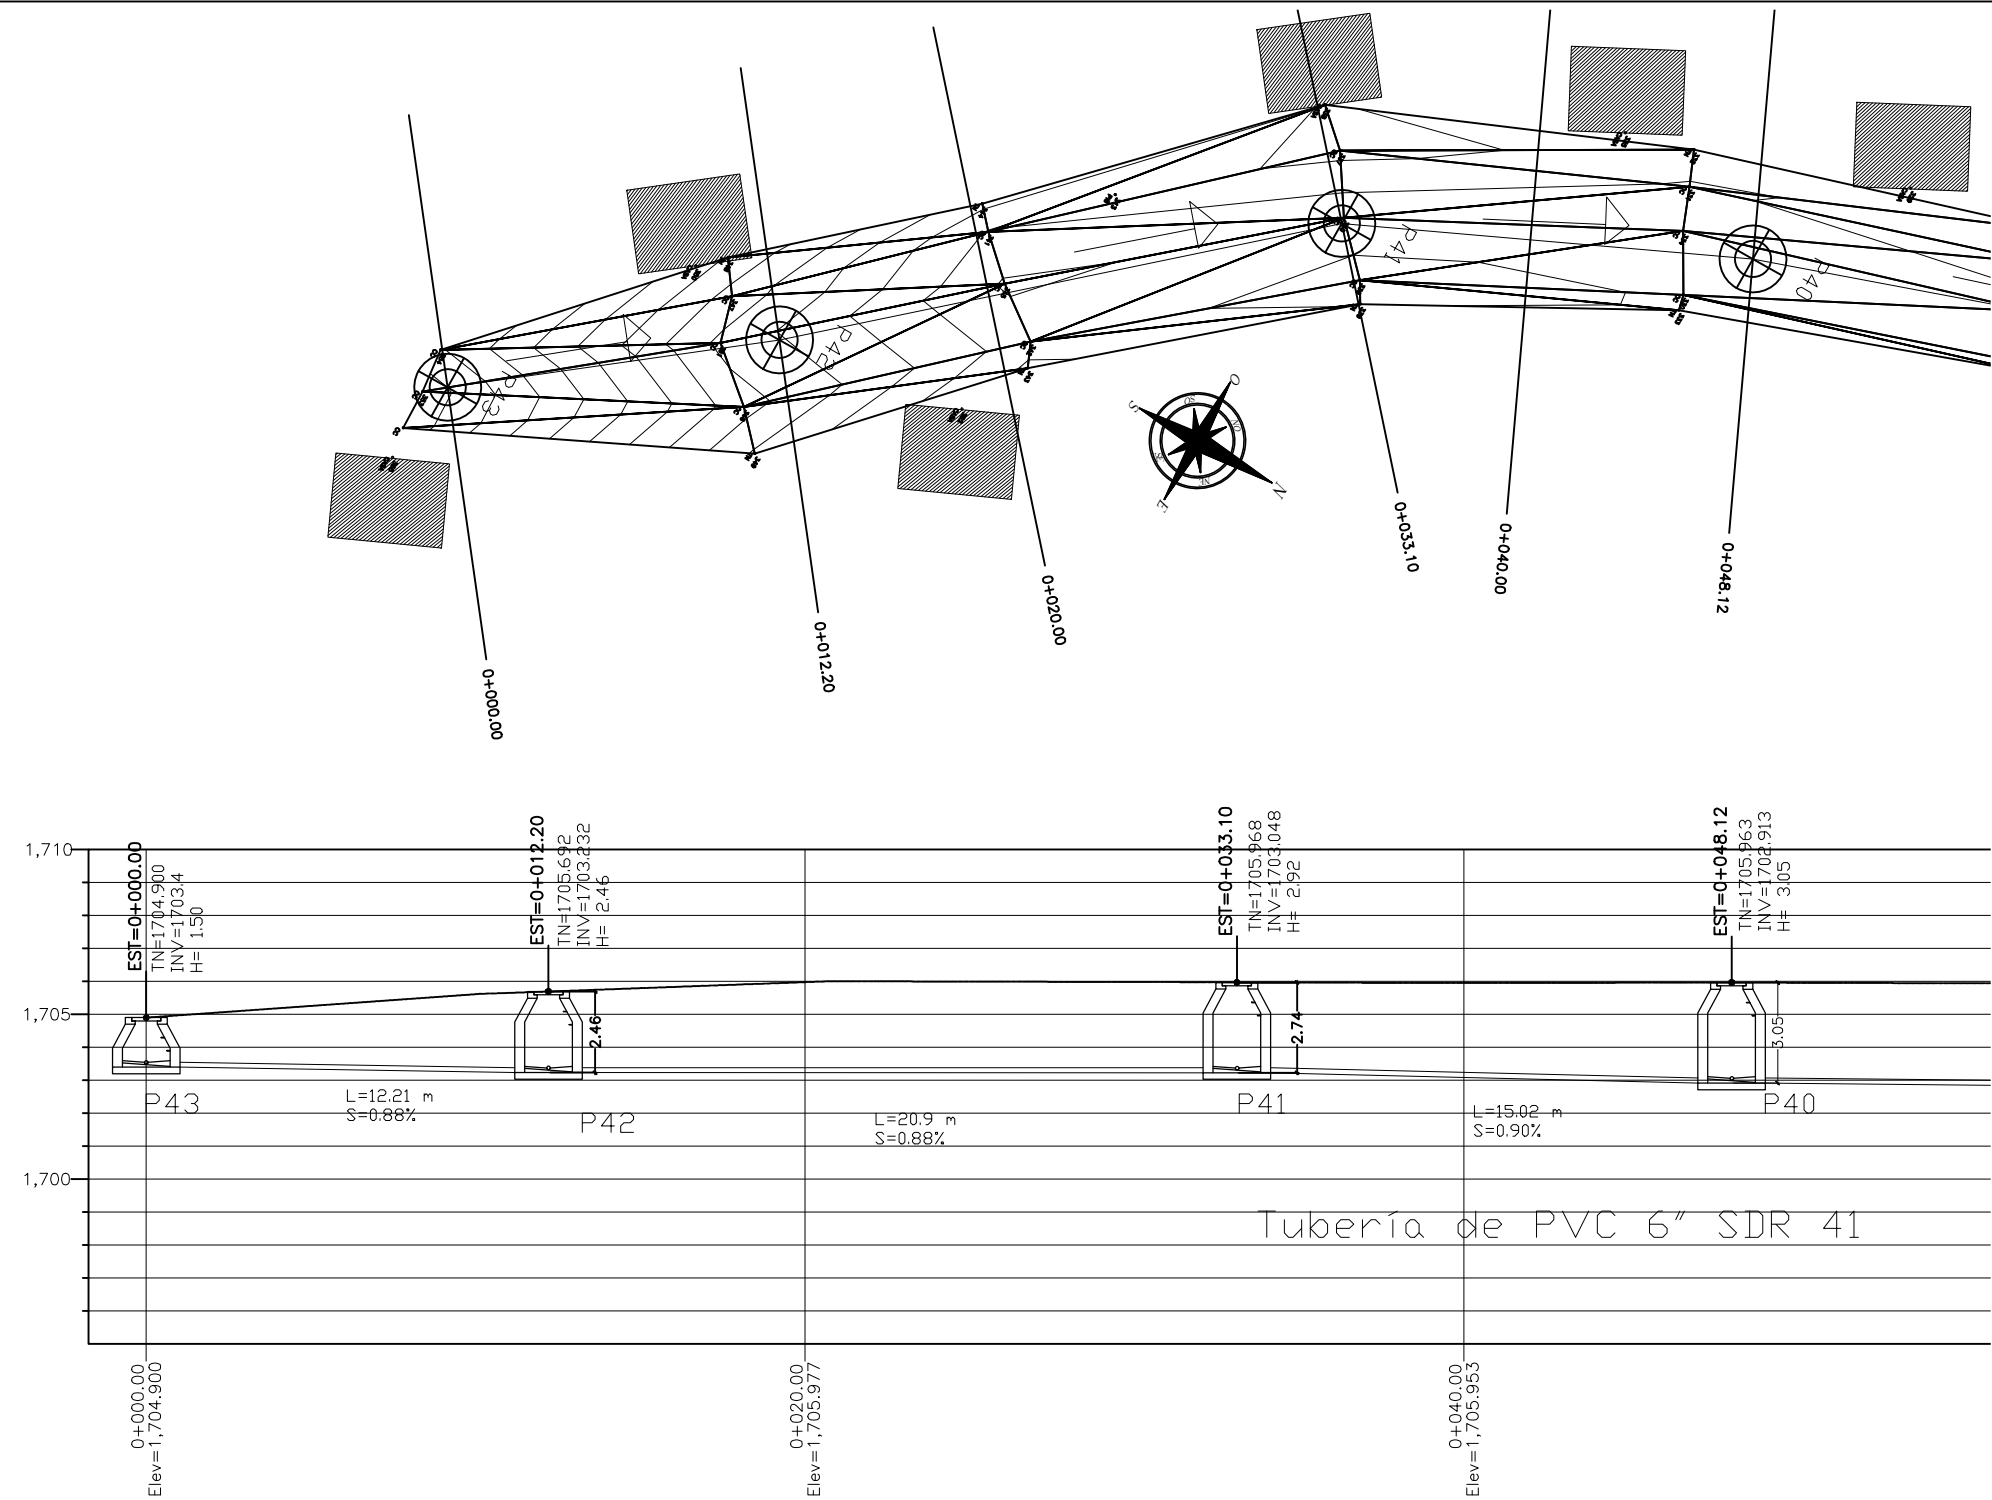

Proyecto de Alcantarillado - Llano de la Virgen, La Esperanza	Plano Planta-Perfil Alcantarillado Subtramo 6 (ST6) Estaciones 0+000 a 0+048.12		Escala: 1:1000	RAS-13
	Elaborado por: Cesar Alvarez, Gerardo Ordoñez, Jean Carlos Paguada, Norma Calona	Revisado por: Ing. Denia Tejada	Fecha de Entrega: 18/03/2024	

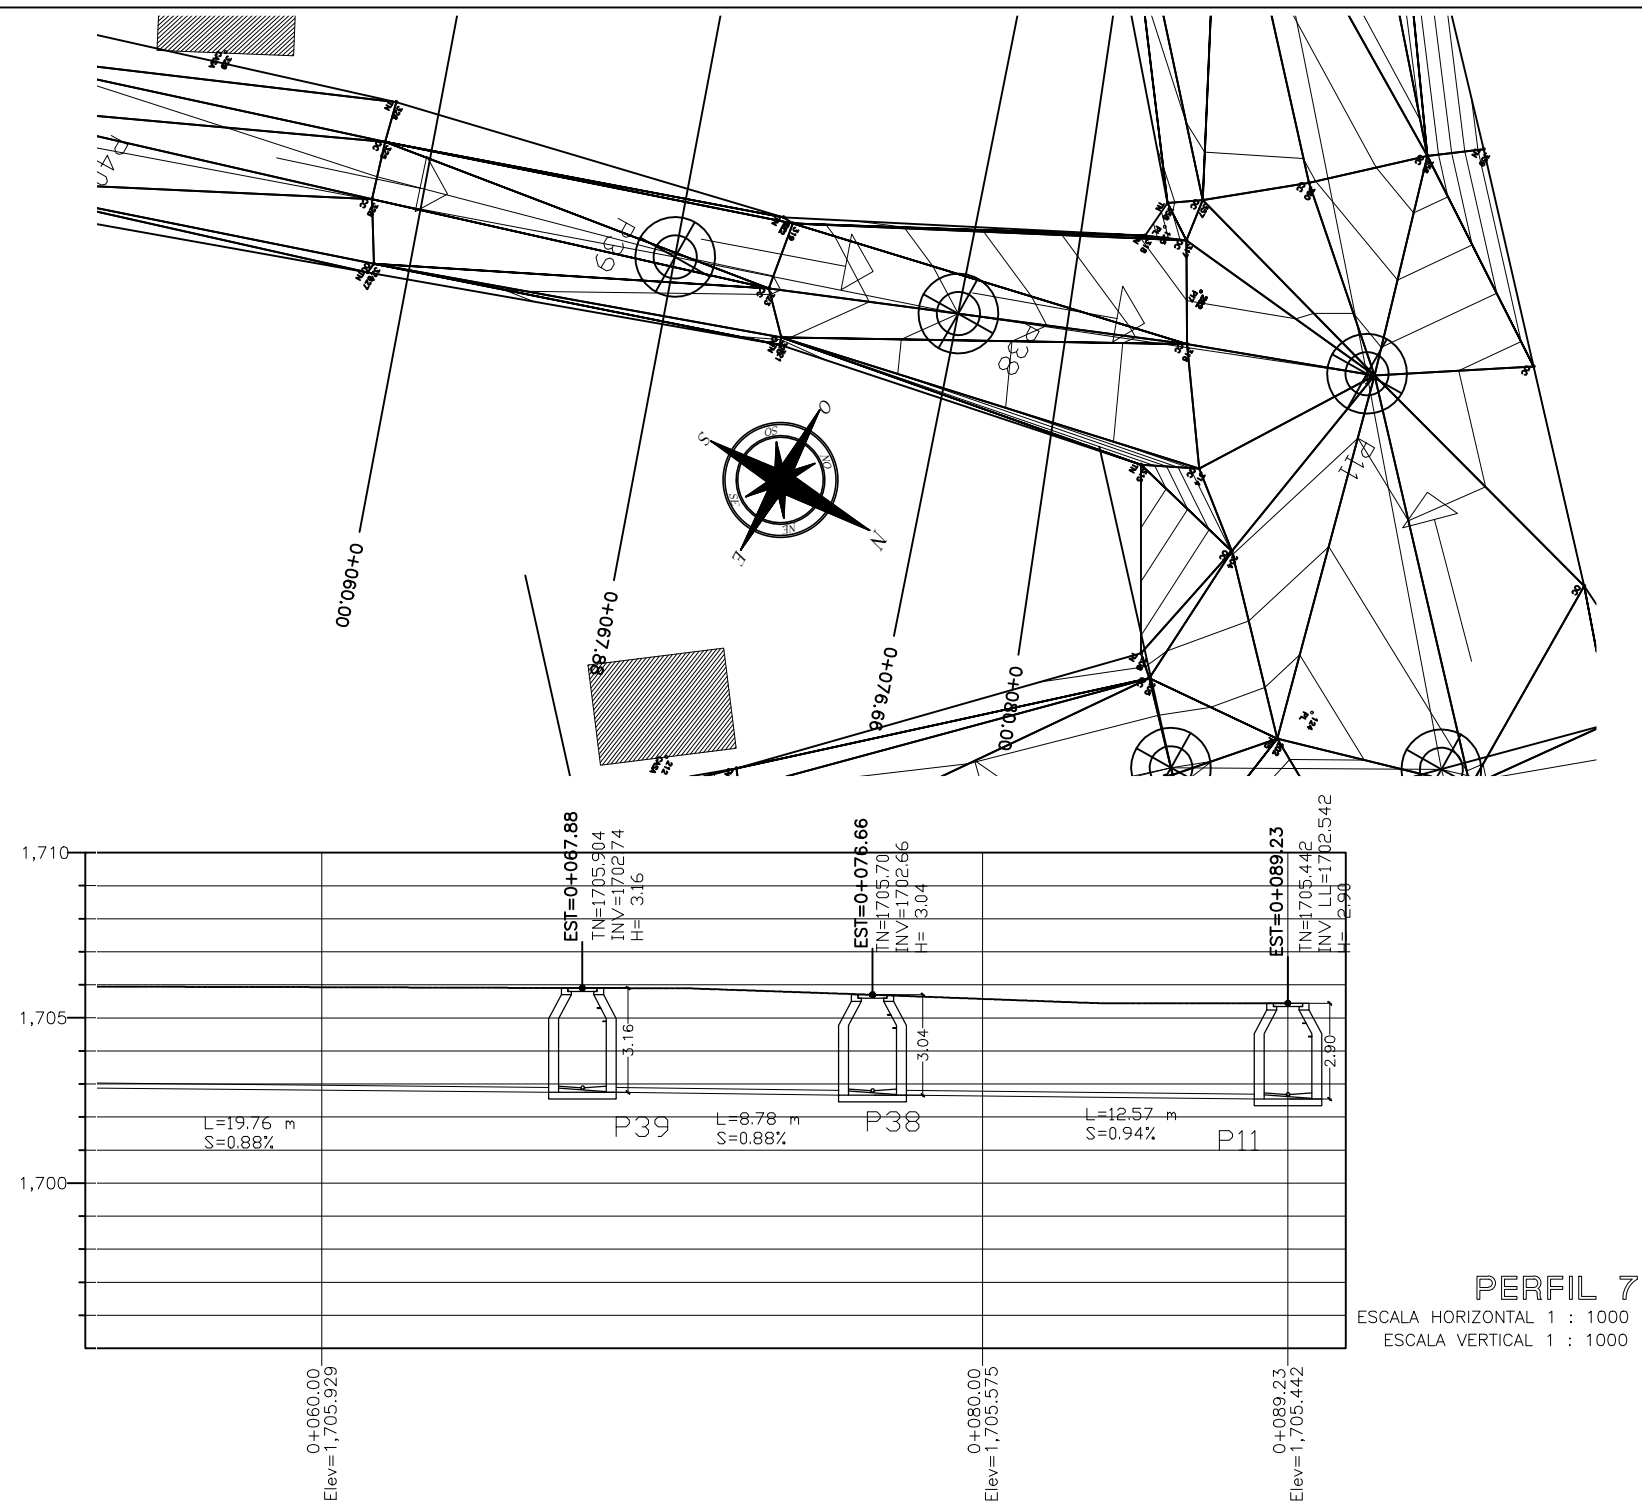

Proyecto de Alcantarillado - Llano de la Virgen, La Esperanza	Plano Planta-Perfil Alcantarillado Subtramo 6 (ST6) Estaciones 0+060 a 0+089.23		Escala: 1:1000	RAS-14
	Elaborado por: Cesar Alvarez Gerardo Ordoñez Jean Carlos Paguada Norma Calona	Revisado por: Ing. Denia Tejada	Fecha de Entrega: 18/03/2024	

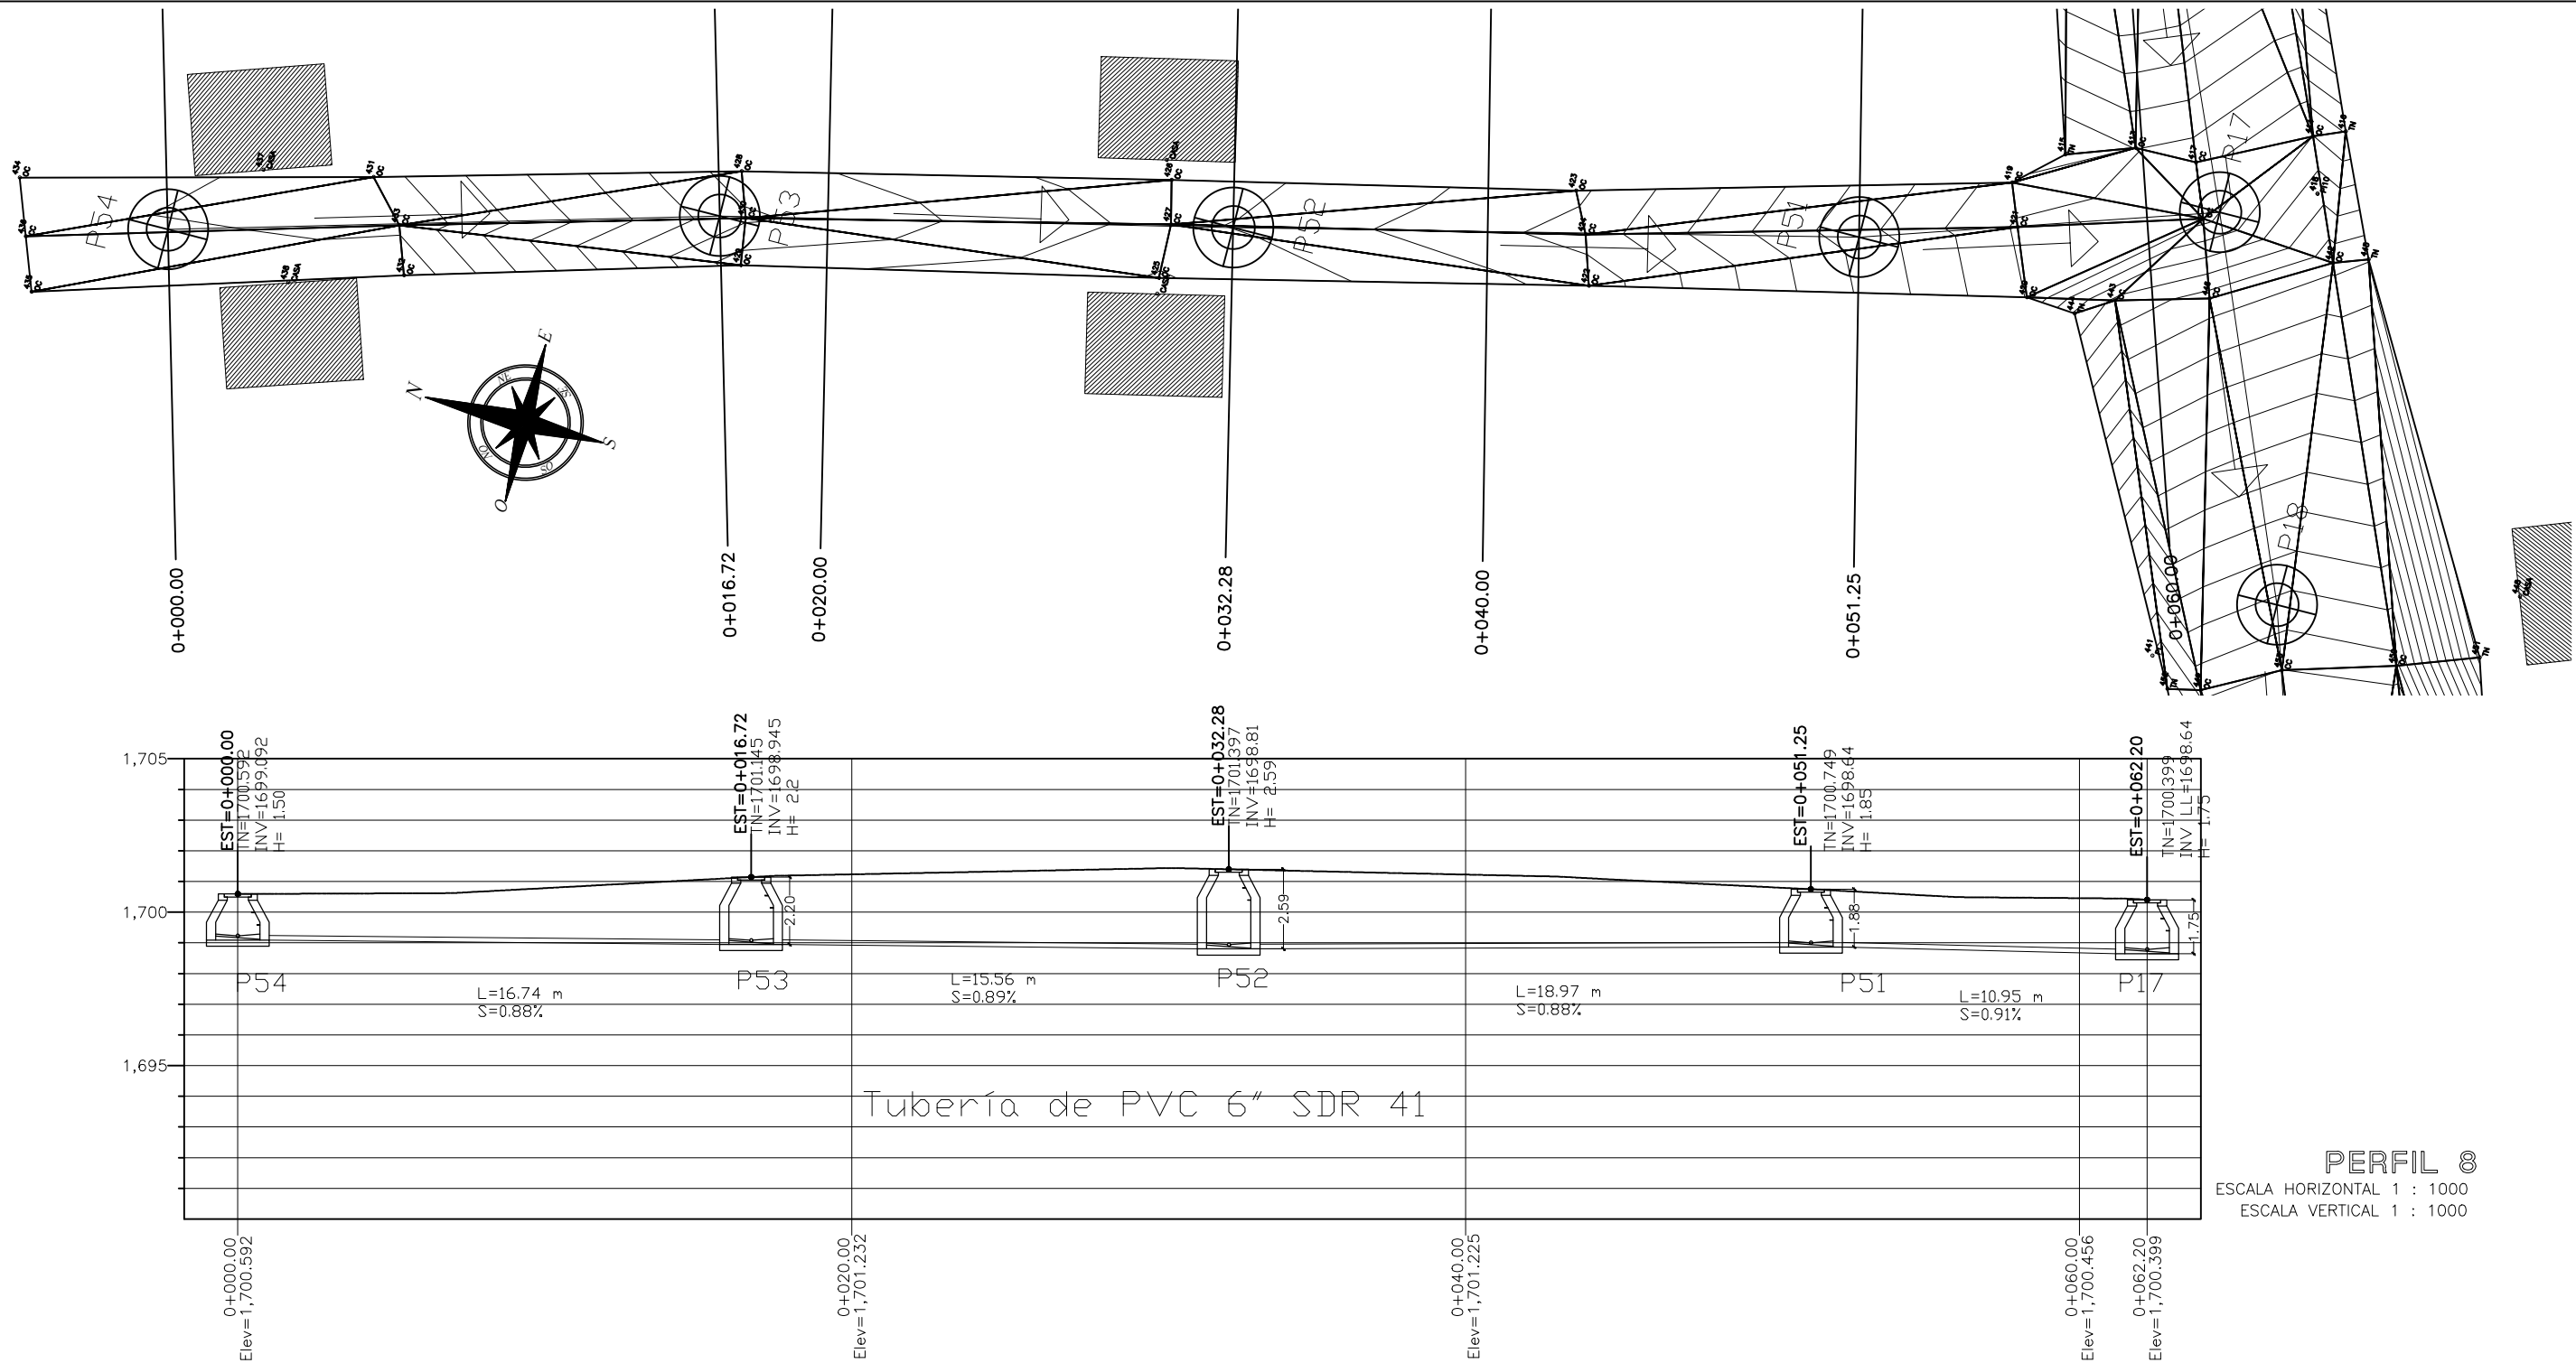

Proyecto de
Alcantarillado -
Llano de la Virgen,
La Esperanza

Plano Planta-Perfil Alcantarillado Subtramo
7 (ST7) Estaciones 0+000 a 0+062.20


Escala:
1:1000

Elaborado por:
Grupo #3
Cesar Alvarez
Gerardo Ordoñez
Jean Carlos Paguada
Norma Calona


Revisado por:
Ing. Denia Tejada

Fecha de Entrega:
18/03/2024


RAS-15

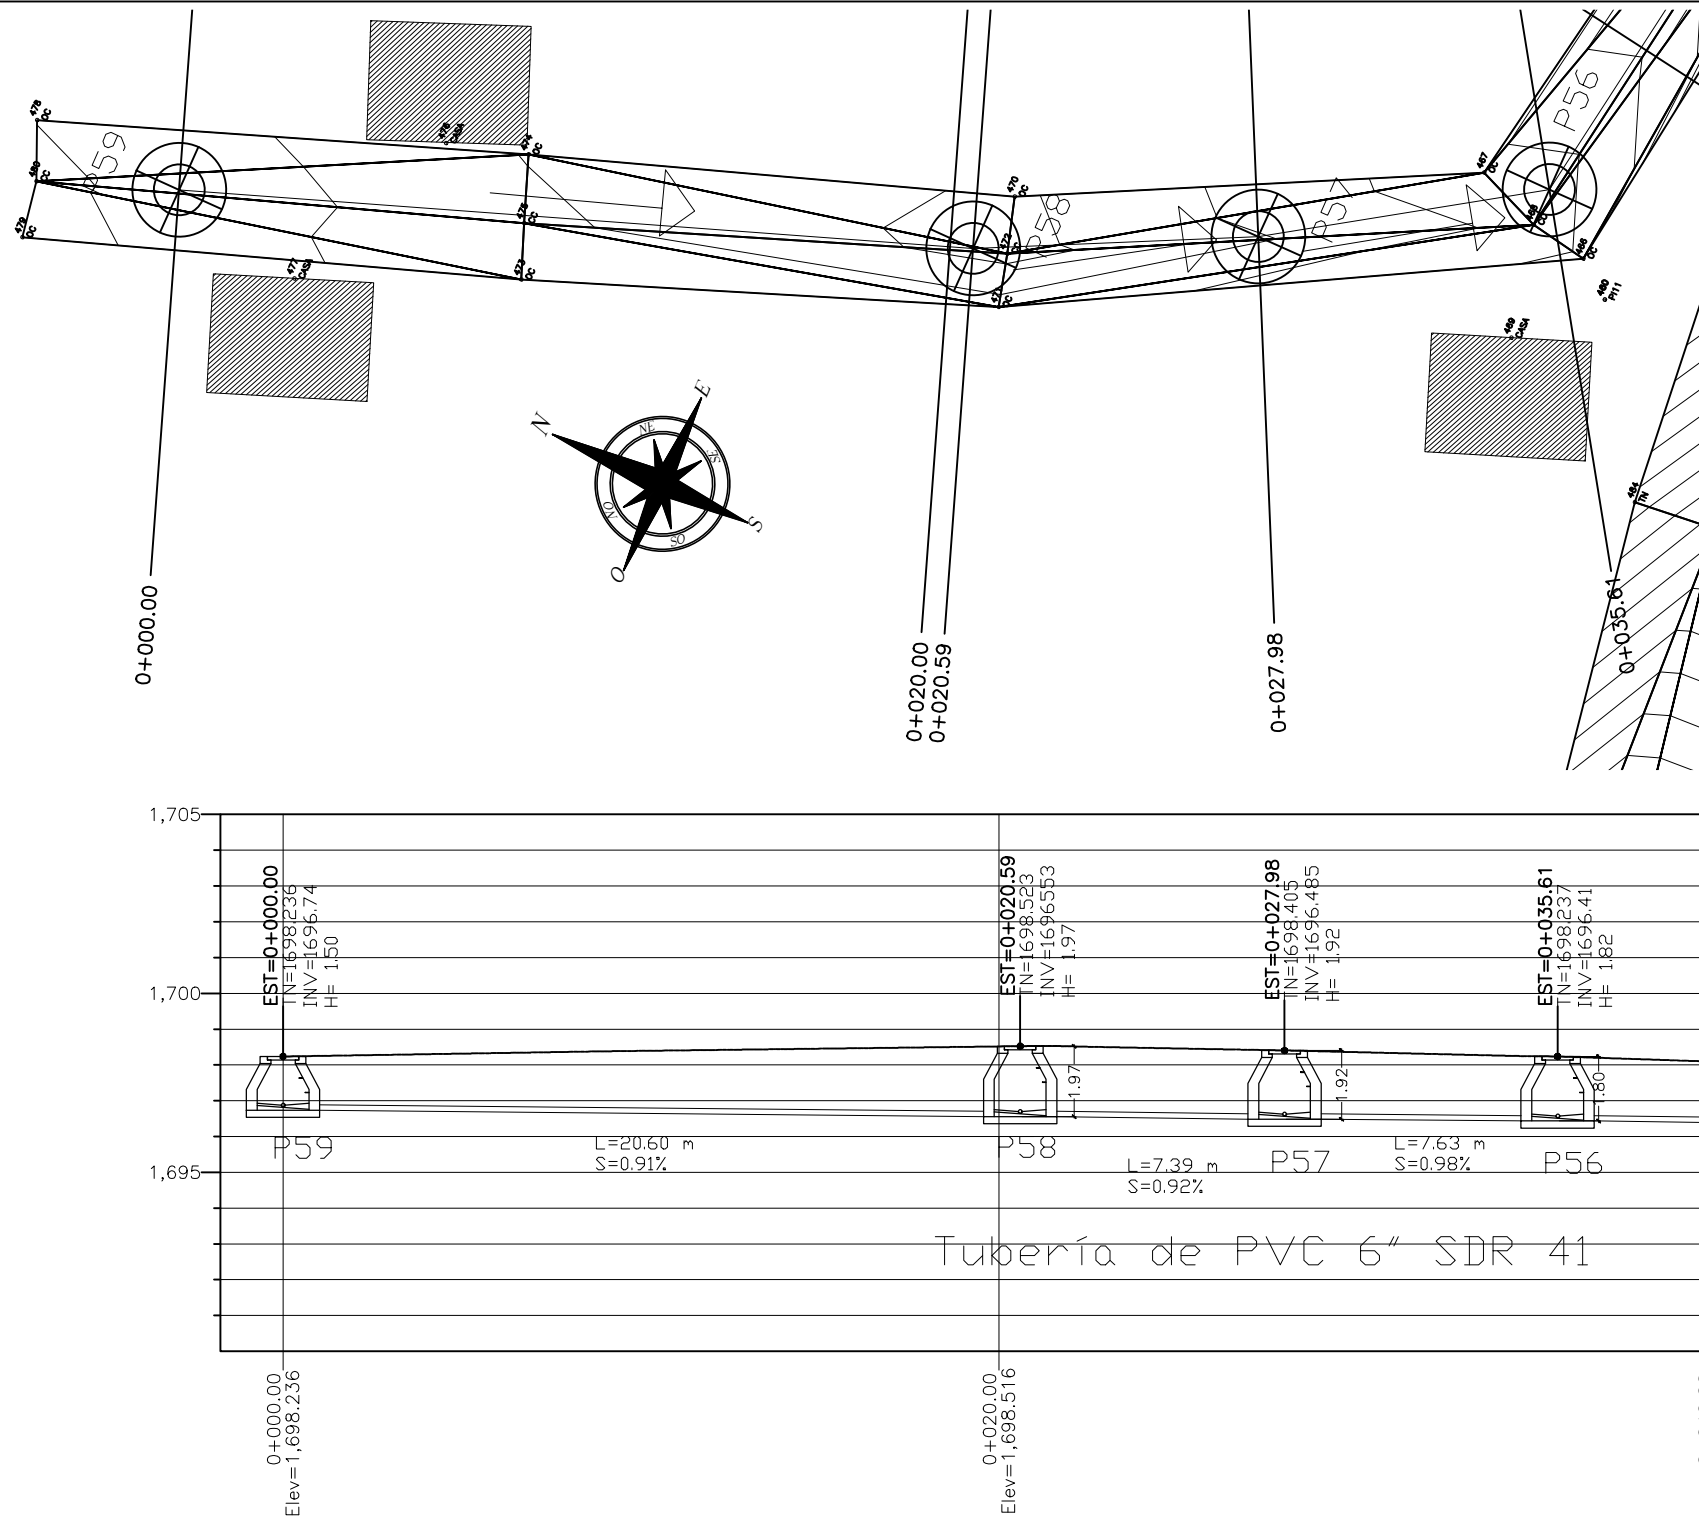

Proyecto de Alcantarillado - Llano de la Virgen, La Esperanza	Plano Planta-Perfil Alcantarillado Subtramo 8 (ST8) Estaciones 0+000 a 0+035.61		Escala: 1:1000	RAS-16
	Elaborado por: Cesar Alvarez Gerardo Ordoñez Jean Carlos Paguada Norma Calona	Revisado por: Ing. Denia Tejada	Fecha de Entrega: 18/03/2024	

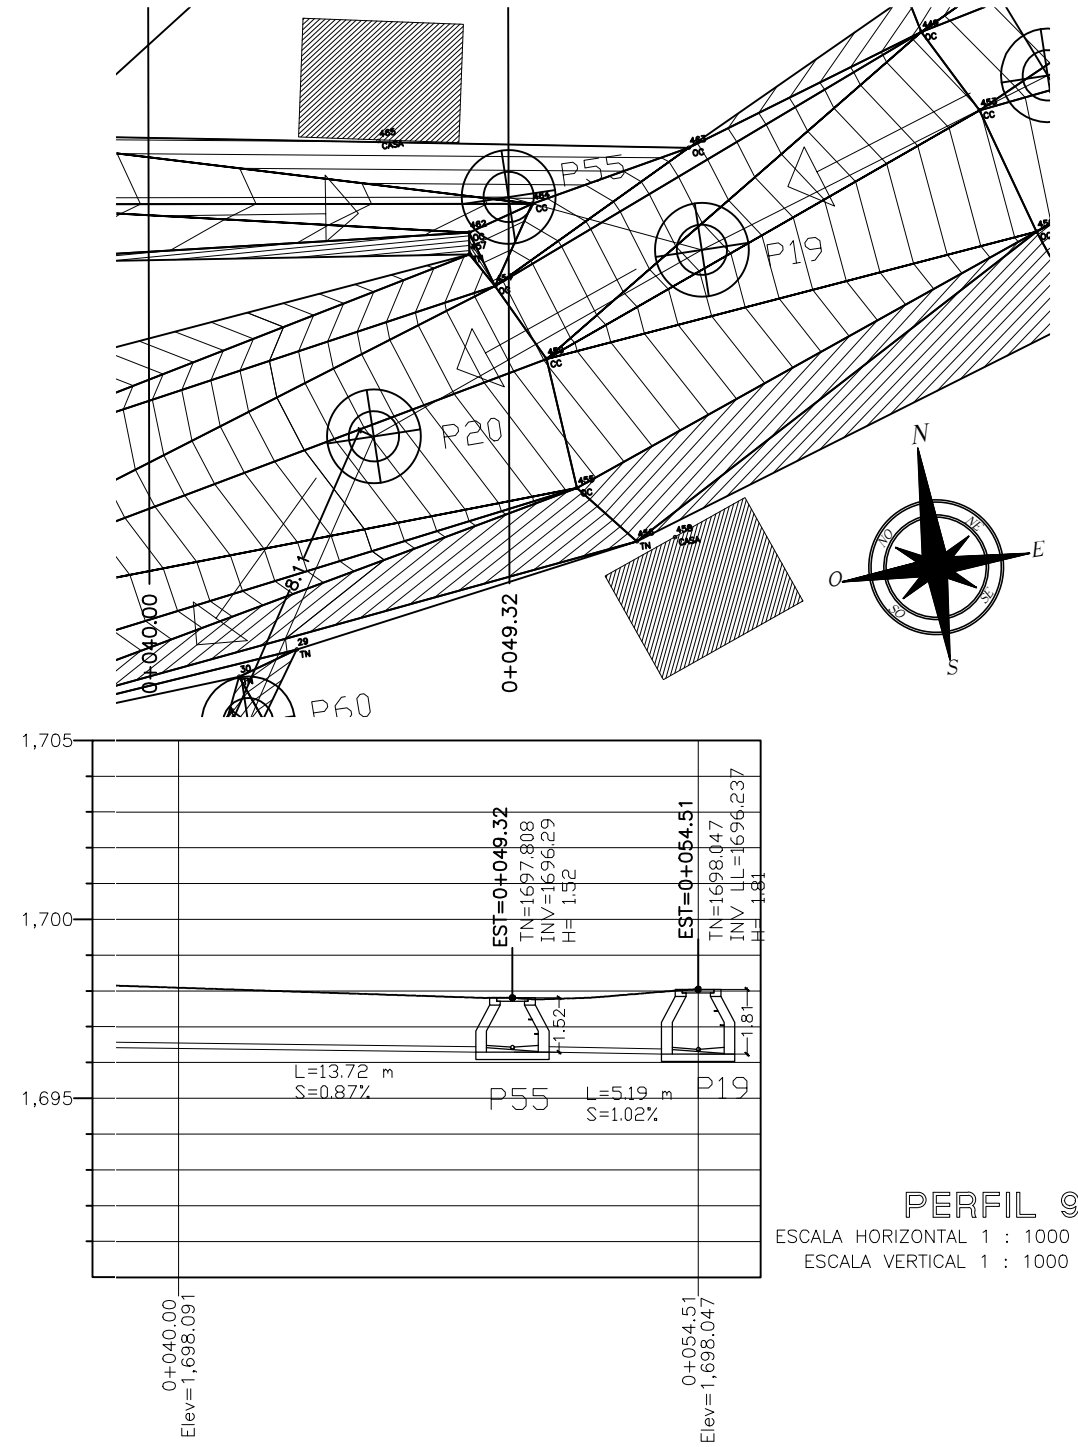

Proyecto de Alcantarillado - Llano de la Virgen, La Esperanza	Plano Planta-Perfil Alcantarillado Subtramo 8 (ST8) Estaciones 0+040 a 0+054.51		Escala: 1:1000	RAS-17
	Elaborado por: Cesar Alvarez Gerardo Ordoñez Jean Carlos Paguada Norma Calona	Revisado por: Ing. Denia Tejada	Fecha de Entrega: 18/03/2024	

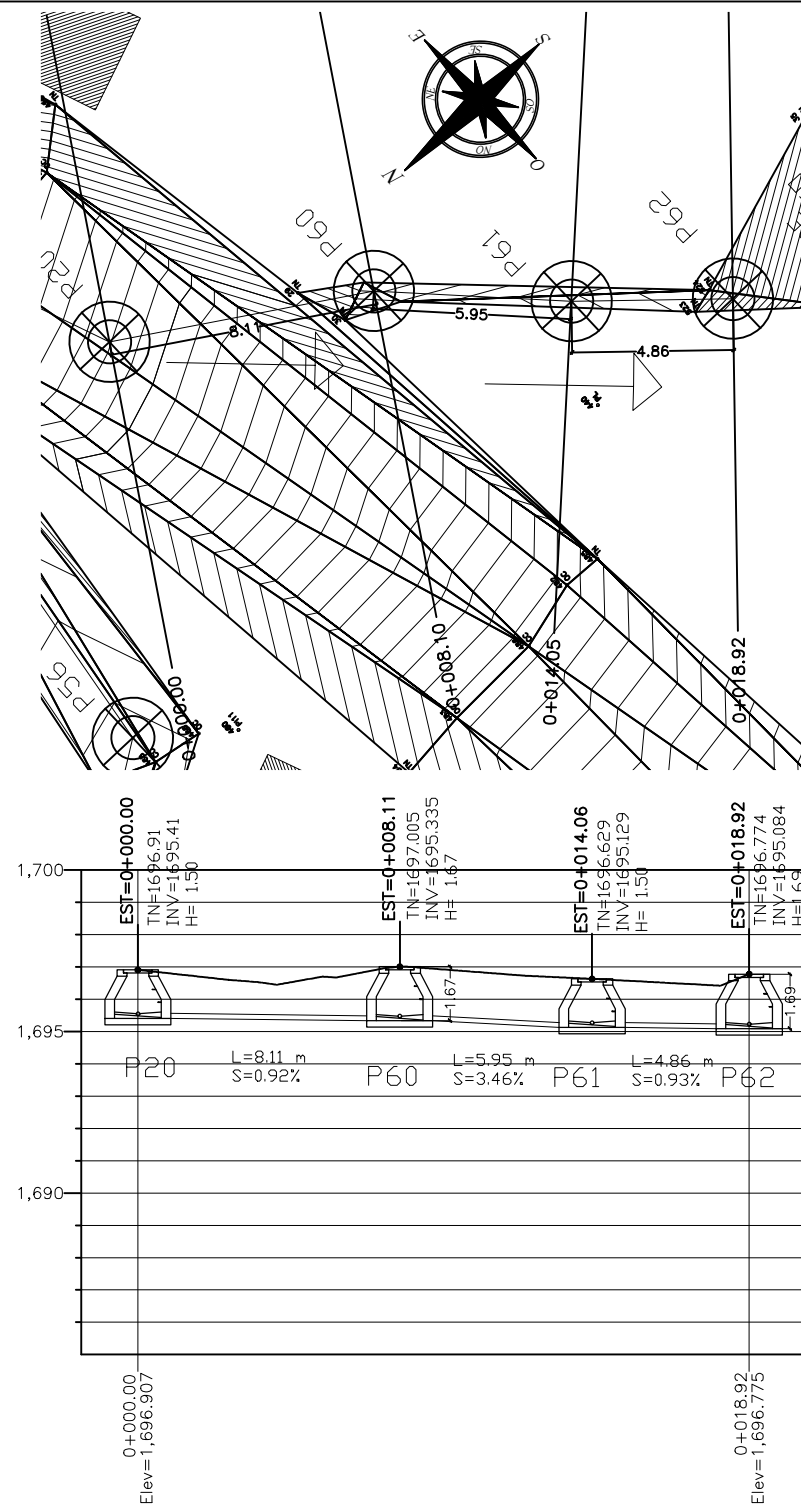

PERFIL 10
ESCALA HORIZONTAL 1 : 1000
ESCALA VERTICAL 1 : 1000

Proyecto de Alcantarillado - Llano de la Virgen, La Esperanza	Plano Planta-Perfil Alcantarillado Subtramo 9 (ST9) Estaciones 0+000 a 0+018.92		Escala: 1:1000	RAS-18
	Elaborado por: Grupo #3	Revisado por: Ing. Denia Tejada	Fecha de Entrega: 18/03/2024	

Cesar Alvarez
Gerardo Ordoñez
Jean Carlos Paguada
Norma Calona